

COMMUNE DE RUSTENHART



LOTISSEMENT  
"DE L'ECOLE III"

Plan de commercialisation

MAITRE D'OUVRAGE



10, Place du Capitaine Dreyfus  
68000 COLMAR  
Membre de l'UNAM

Tél. : 03-89-22-95-10  
Fax : 03-89-22-95-11

MAITRE D'OEUVRE



9, Place du Capitaine Dreyfus  
68000 COLMAR  
Tél. : 03-89-20-39-72  
Fax : 03-89-20-39-73


Echelle : 1/500e

Indice	Date	Modifications	Dessiné par	Vérifié par
0	10/01/2022	Emission du document	RB	PB
A	28/01/2022	Modification parcellaire	CM	RB
B	22/02/2022	Modification surface lots 19, 20 et 21	RB	PB
C	05/01/2022	Mise à jour selon plan de géomètre	RB	PB

Légende des installations projetées

- Enrobés chaussée
- Enrobés trottoirs
- Sable stabilisé
- Espaces verts
- Double file de pavés granit
- Simple file de pavés granit
- Fondation de muret de clôture
- Accès interdit
- Niveau voirie existante
- Candélabre projeté
- Poteau incendie projeté
- Transition paysagère à la charge des acquéreurs

NOTA: Les surfaces et le découpage parcellaire sont donnés à titre indicatif

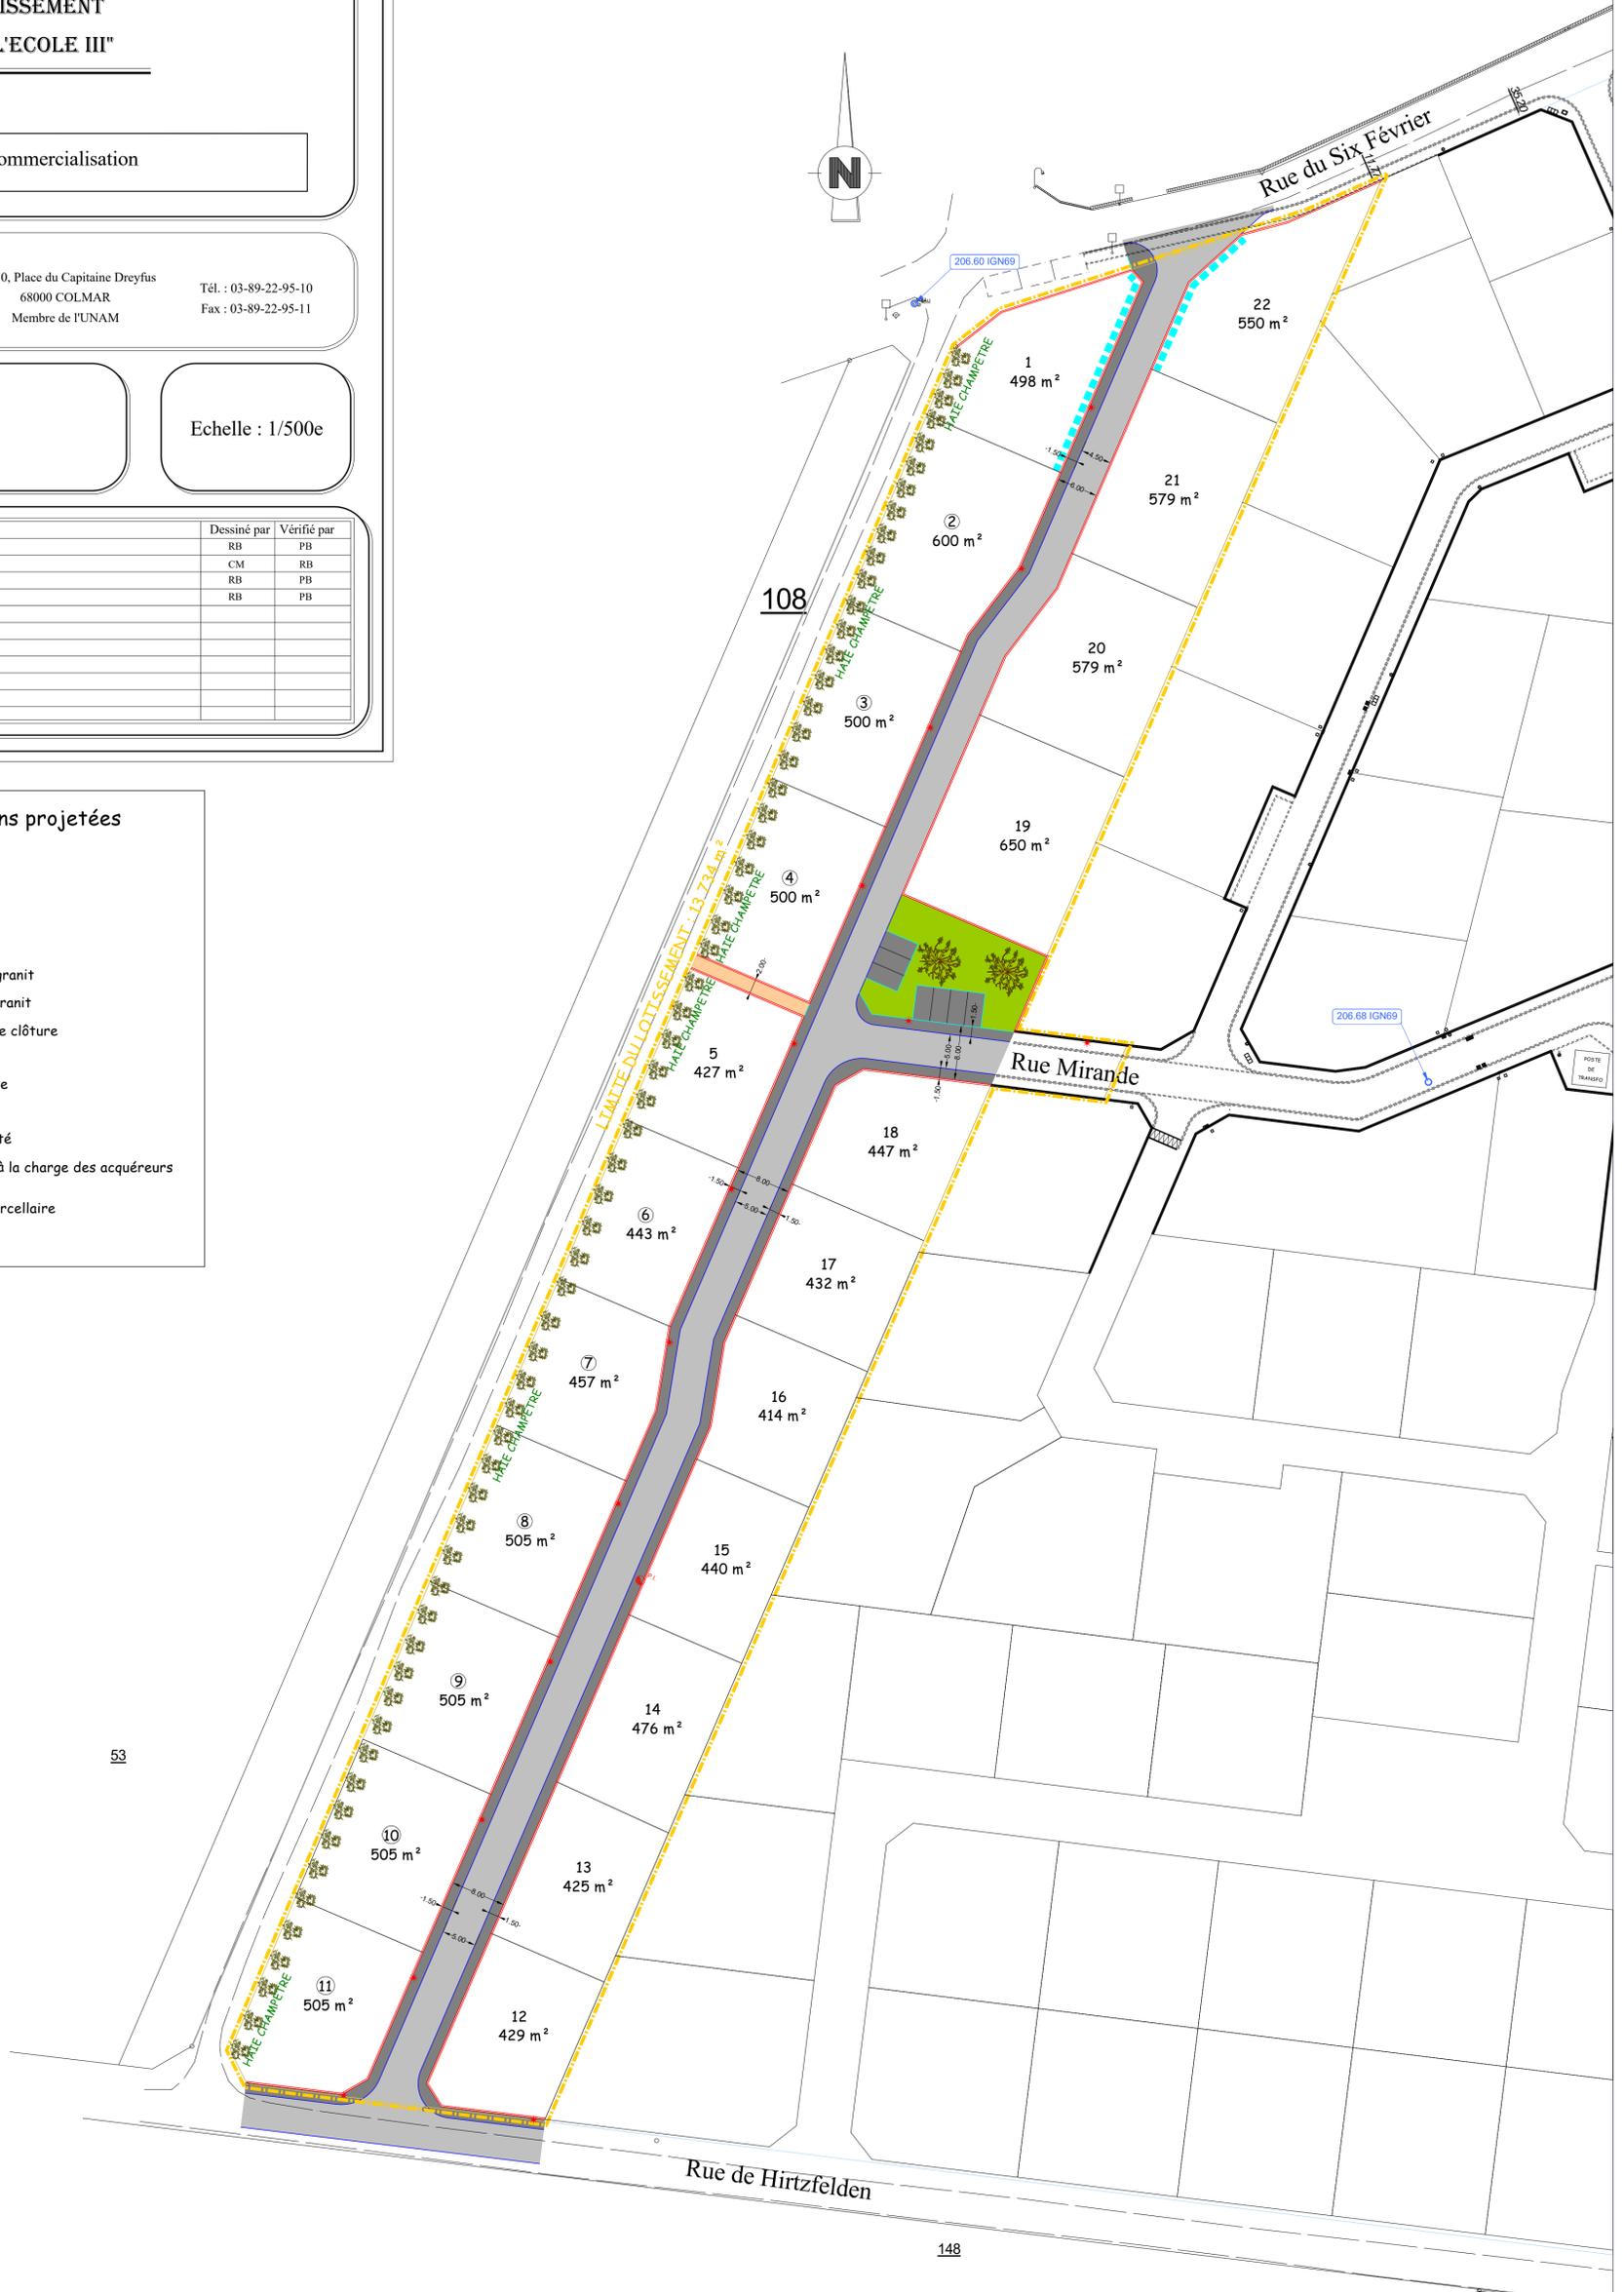

53

148

115