















Légende des installations projetées

-  Enrobés chaussée
-  Cheminement piéton cycle en sable stabilisé
-  Plateau surélevé
-  Espaces verts
-  Parking public en pavés infiltrants
-  1 rang de pavés
-  2 rangs de pavés
-  Fondation de muret de clôture en béton
-  Accès interdit
-  Transition paysagère à la charge de l'aménageur - Largeur 3 m inconstructible
-  Candélabre H=5.00m
-  Poteau incendie projeté

NOTA: Les surfaces et le découpage parcellaire sont donnés à titre indicatif

Surface totale : 8 937 m²
 Surface cessible : 7 427 m²
 Densité ciblée par les OAP : Néant

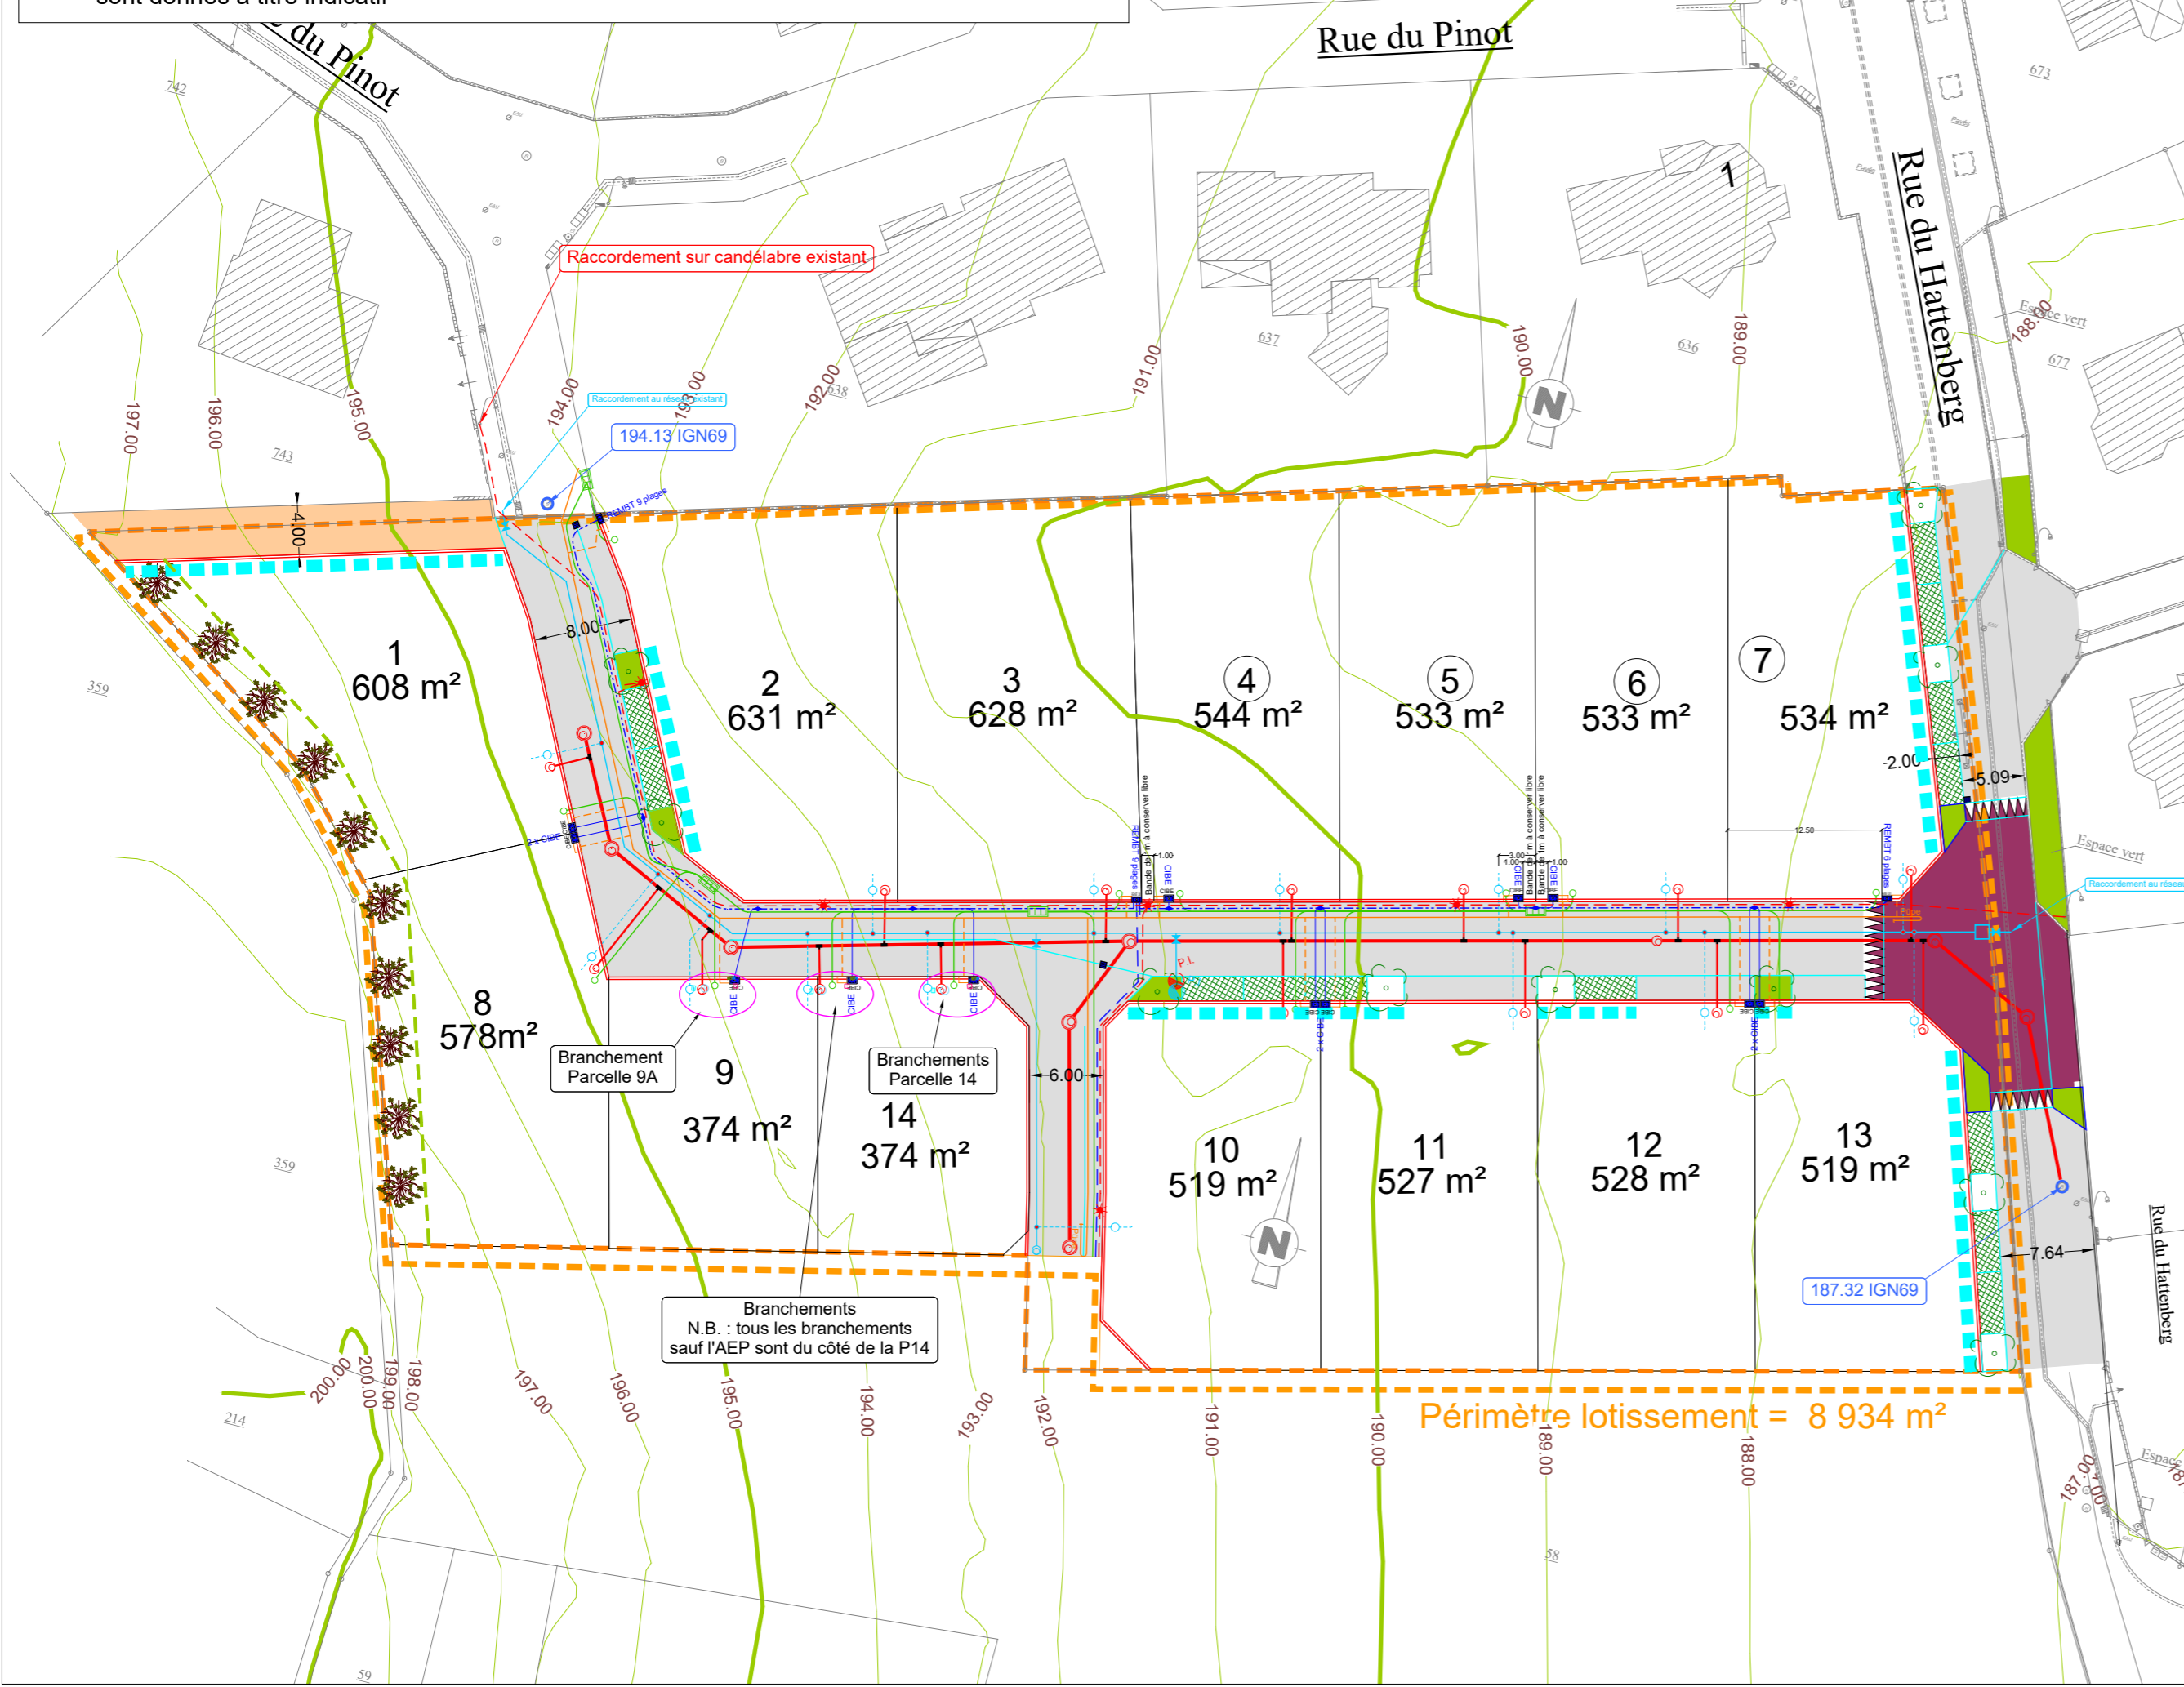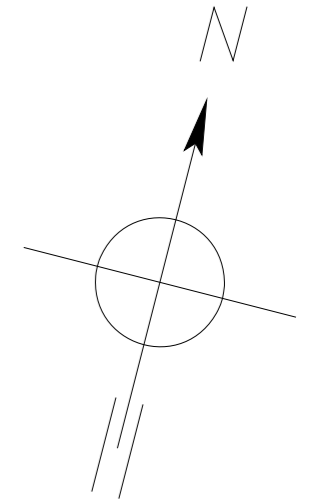

COMMUNE DE CHATENOIS



LOTISSEMENT "AU PINOT"

Plan de commercialisation

MAITRE D'OUVRAGE



10, Place du Capitaine Dreyfus
 68000 COLMAR
 Membre de l'UNAM
 E-mail: s.g@sovia-68.fr


Tél. : 03-89-22-95-10
 Fax : 03-89-22-95-11

MAITRE D'OEUVRE



9, Place du Capitaine Dreyfus
 68000 COLMAR
 Tél. : 03-89-20-39-72
 Fax : 03-89-20-39-73

ARCHITECTE

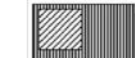

DIDIER FINKLER
 ARCHITECTE DPLG
 1 Place du Marché aux
 Pots
 67600 SELESTAT
 Tél. 03.88.58.02.25
 Fax. 03.88.82.91.92

Echelle : 1/500e

Indice	Date	Modifications	Dessiné par	Vérifié par
0	26/08/2021	Etablissement du document	RB	PB
1	15/09/2021	Prise en compte remarques	RB	PB
2	29/09/2021	Ajout courbes de niveau	RB	PB
3	10/01/2022	Modifications lots 1 et 8	RB	PB
4	24/01/2024	Modification surface P8, P9A et rajout 'une parcelle P9B'	SB	MC