VILLE D'ALTKIRCH

LOTISSEMENT

"RUE BRULEE"

EXE

Plan de commercialisation

MAITRE D'OUVRAGE

SARL ROSE

10, Place du Capitaine Dreyfus
68000 COLMAR
Membre de l'UNAM

Tél. : 03-89-22-95-10
Fax : 03-89-22-95-11

MAITRE D'OEUVRE

SETUI INFRASTRUCTURE
9, Place du Capitaine Dreyfus
68000 COLMAR
Tél. : 03-89-20-39-72
Fax : 03-89-20-39-73

ARCHITECTE

Ali HARMAN ARCHITECTE
28, rue Saint Josse
68000 COLMAR
Tél. : 03-89-29-65-38

Echelle : 1/500e

Indice	Date	Modifications	Dessiné par	Vérifié par
0	29/09/2022	Emission du document	CM	RB

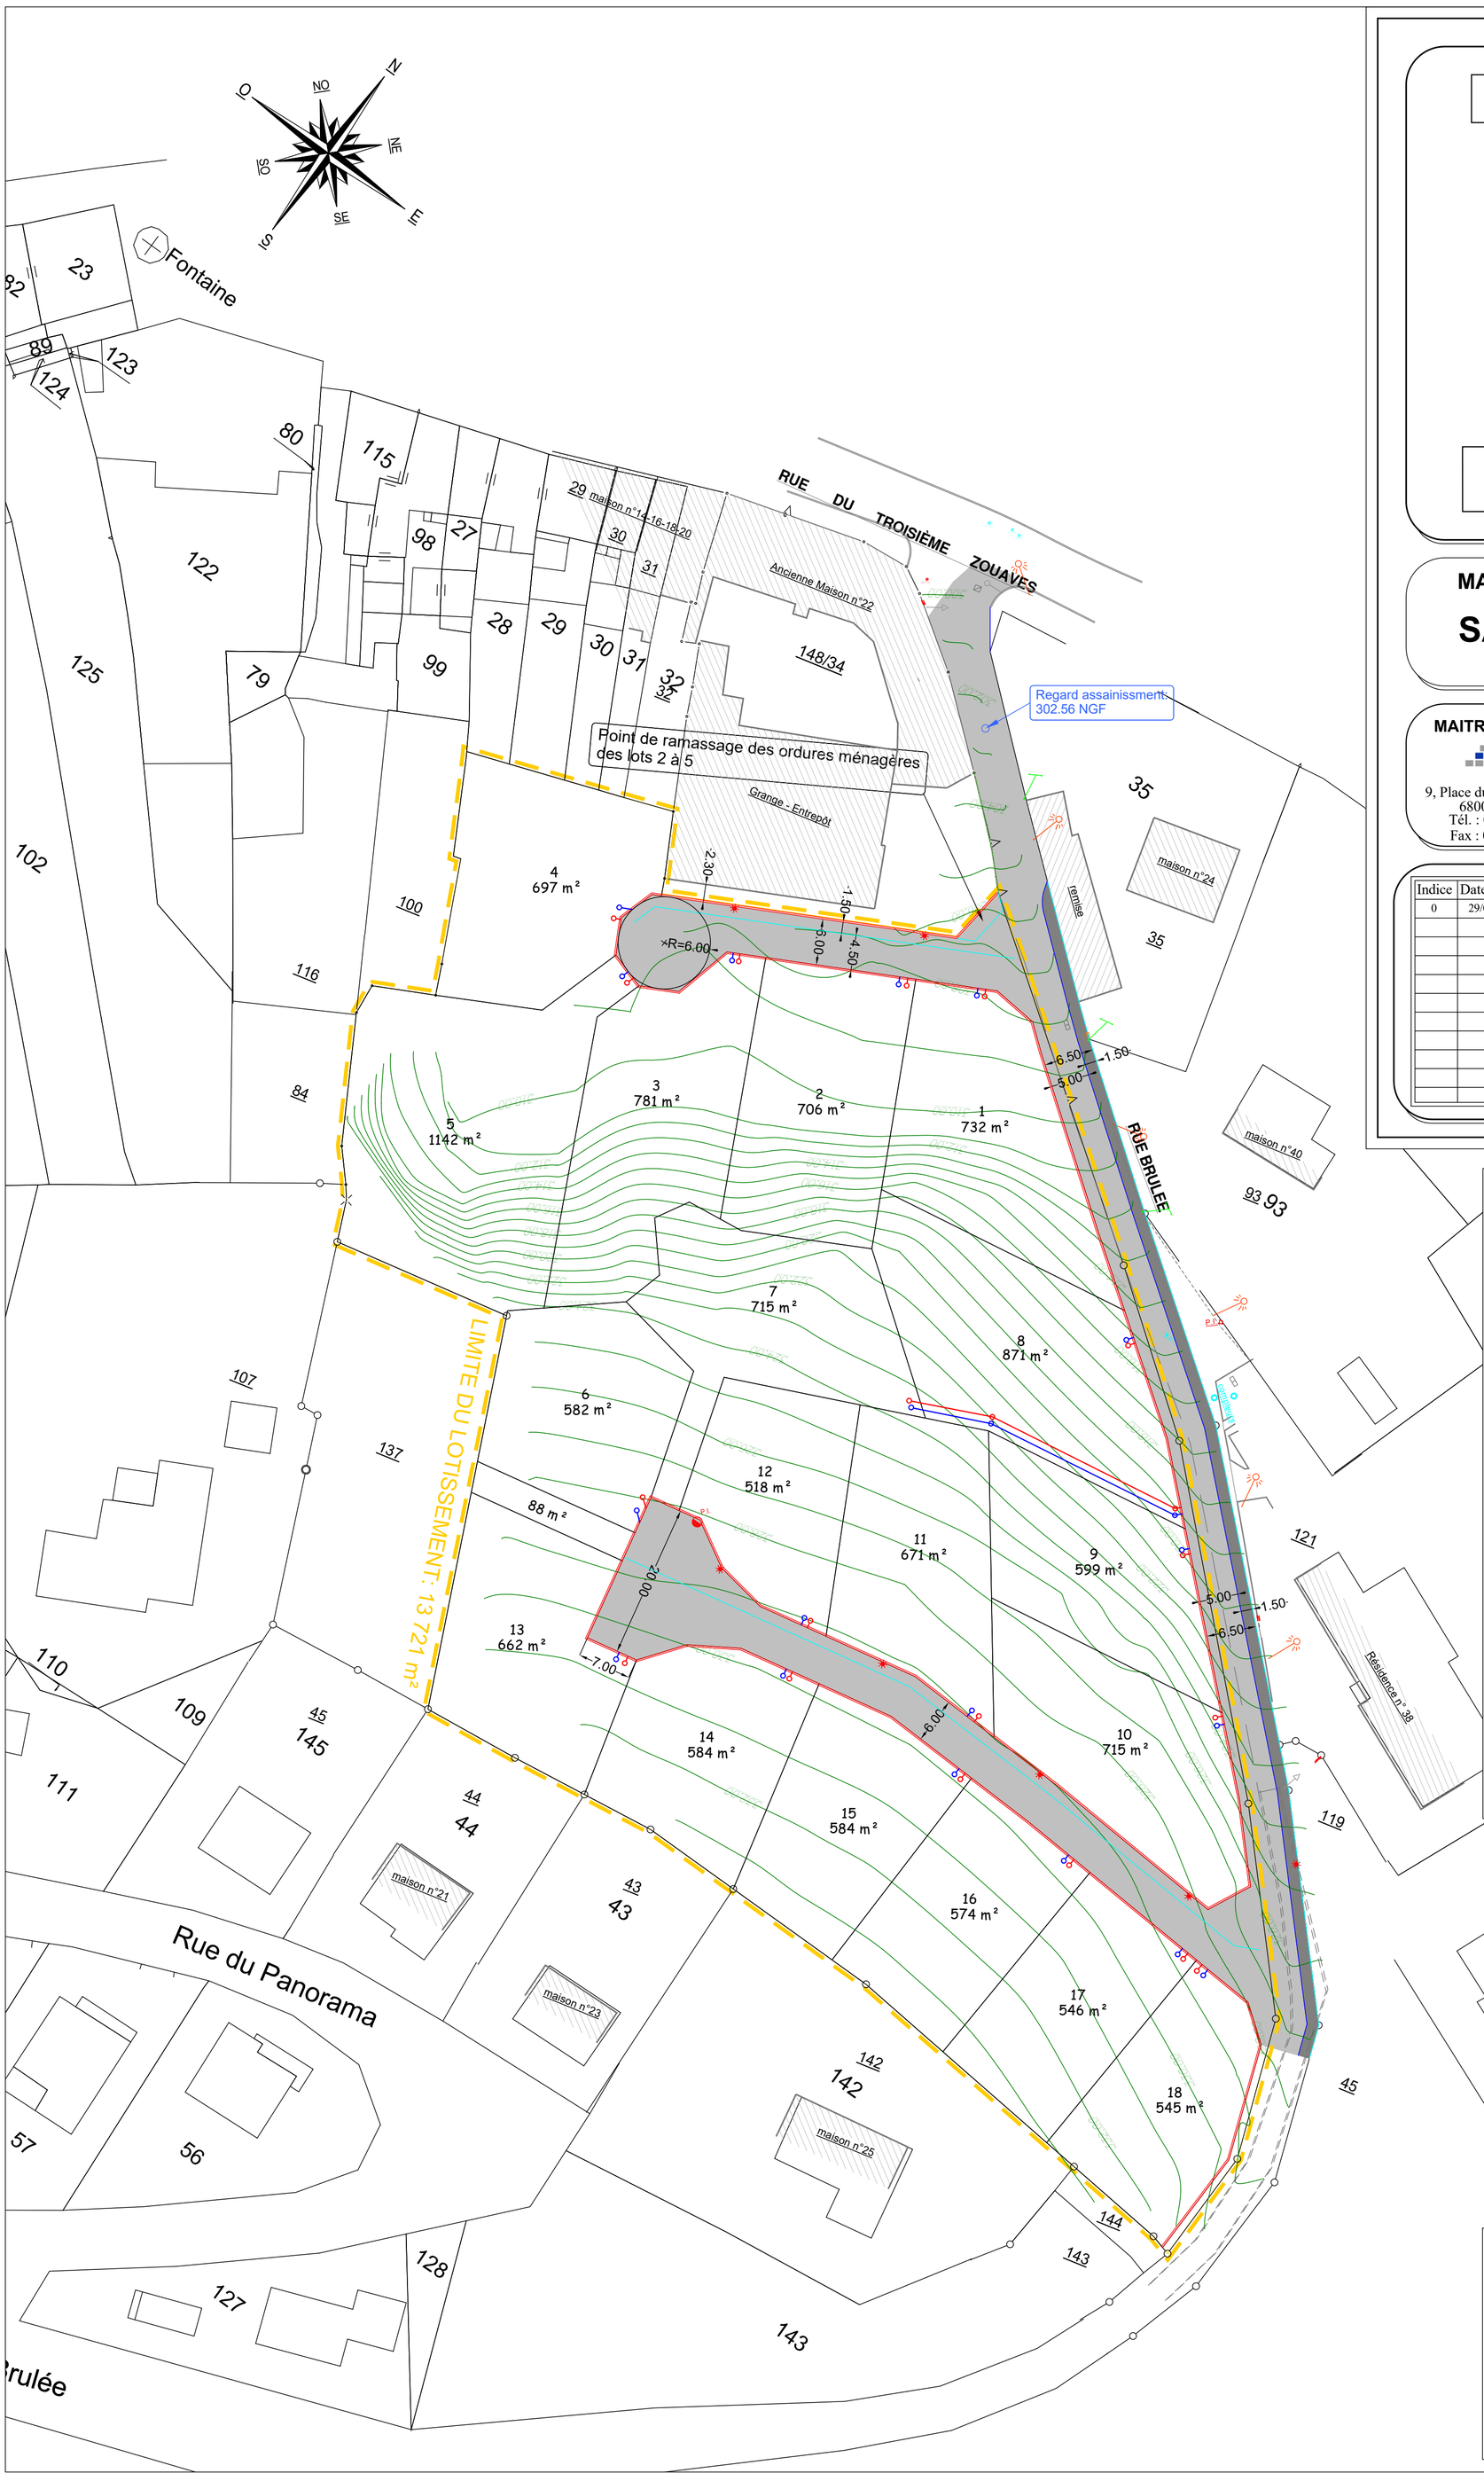

Légende des installations projetées

- Enrobés chaussée
- Enrobés trottoirs
- Simple file de pavés
- Bordures T2
- Fondation de muret de clôture
- Candélabre projeté
- P.I. Poteau incendie projeté
- 288.24 NGF Niveau voirie existant
- Courbes de niveau

NOTA: Les surfaces et le découpage parcellaire sont donnés à titre indicatif

Retrait / Gonflement des argiles : Exposition moyenne
PPRI (Zone inondable) : Non
Type de toiture : Toiture 2 pans
Sous-sol : Au choix
Assainissement : Collectif
Zone ABF : Oui