
















Légende des installations projetées

-  Enrobés chaussée
-  Enrobés trottoirs
-  Simple file de pavés
-  Double file de pavés
-  Longrine en béton armé sur terrain privatif
-  Transition paysagère à réaliser par l'acquéreur sur merlon de terre réalisé par l'aménageur Largeur = 1.50 m - Bande inconstructible
-  Plantations d'alignement le long de la voie à réaliser par l'acquéreur (position indicative)
-  Zone destinée à du logement semi-individuel
-  Servitude réseaux
-  Accès au lot interdit
-  Candélabre projeté
-  Poteau incendie projeté
-  Niveau voirie existant
-  Regards de branchement Eaux Usées et Eaux Pluviales

NOTA: Les surfaces et le découpage parcellaire sont donnés à titre indicatif

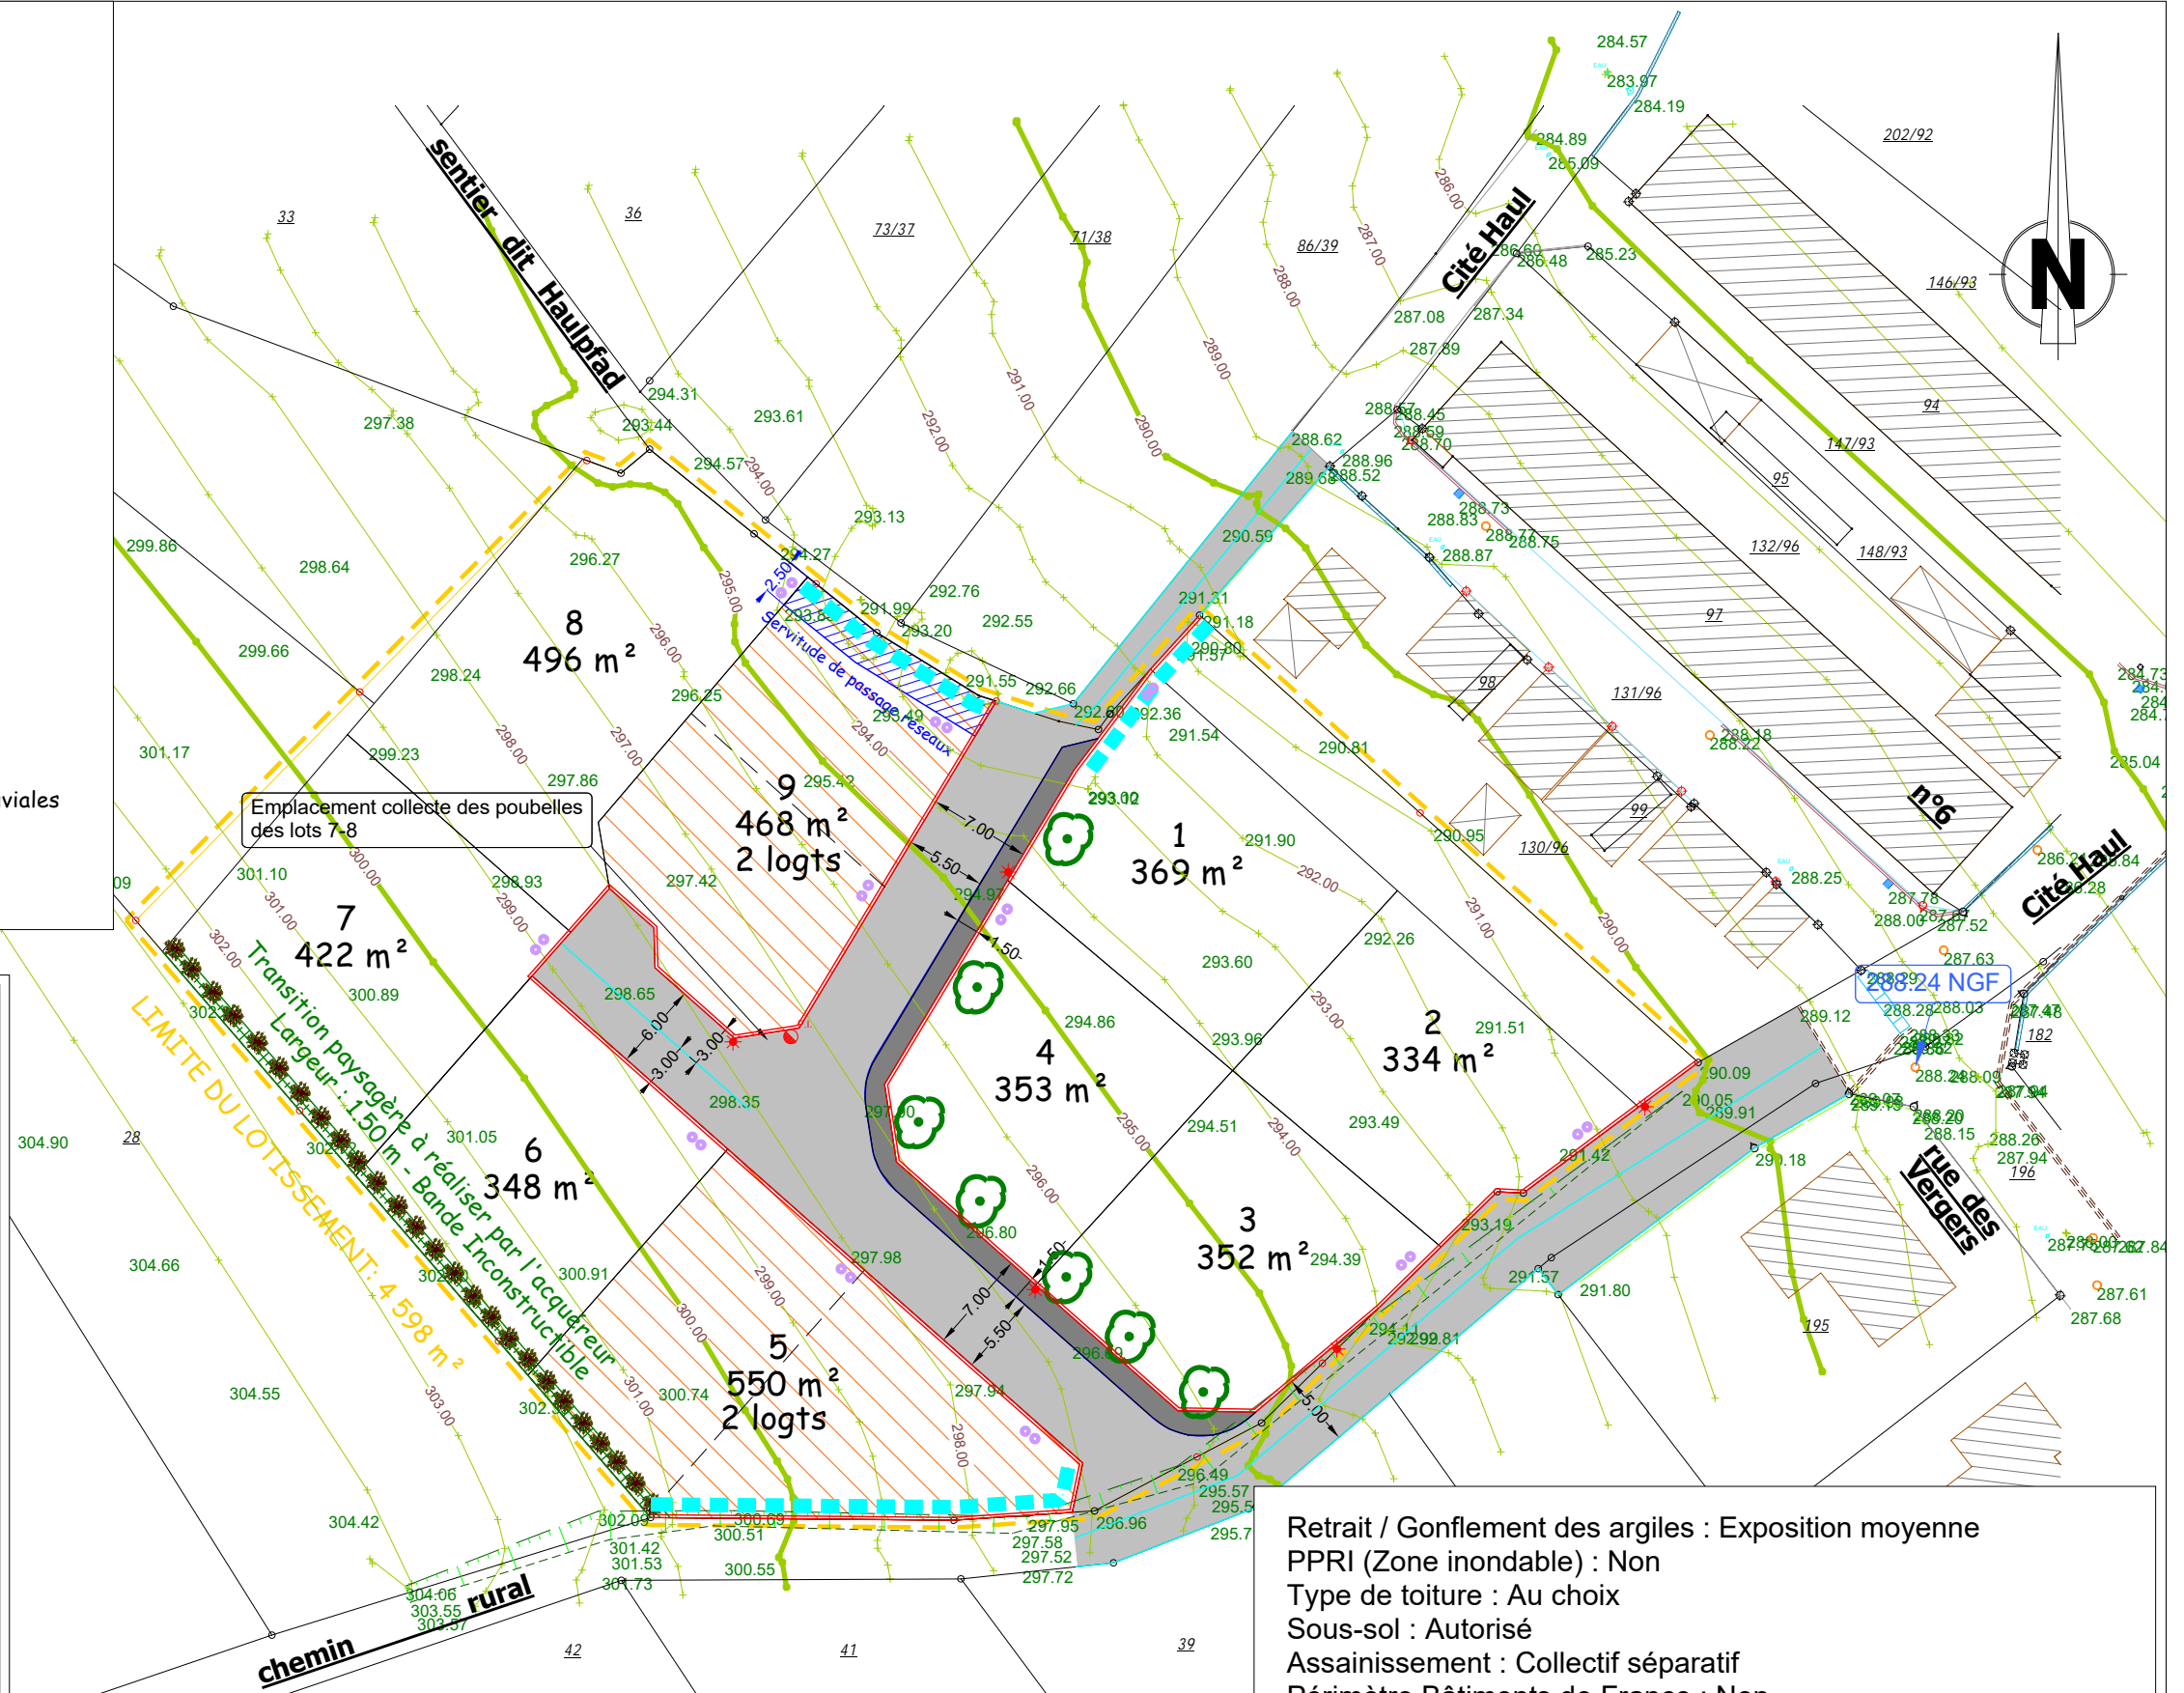

COMMUNE DE SOULTZMATT



**LOTISSEMENT
"HAUL"**

Plan de commercialisation

MAITRE D'OUVRAGE

SOVIA AMÉNAGEUR LOTISSEUR

10, Place du Capitaine Dreyfus
68000 COLMAR
Membre de l'UNAM

Tél. : 03-89-22-95-10
Fax : 03-89-22-95-11

MAITRE D'OEUVRE

9, Place du Capitaine Dreyfus
68000 COLMAR
Tél. : 03-89-20-39-72
Fax : 03-89-20-39-73

ARCHITECTE

14, route de Berghheim
68150 RIBEAUVILLE
Tél. : 03-89-27-23-36

Echelle : Sans

Indice	Date	Modifications	Dessiné par	Vérifié par
0	27/09/2022	Emission du document	CM	RB
1	10/10/2022	Prise en compte remarques MOA	RB	PB
2	09/03/2023	Mise à jour	CM	RB
3	13/03/2023	Mise à jour	CM	RB
4	19/06/2023	Mise à jour	CM	RB

Retrait / Gonflement des argiles : Exposition moyenne
 PPRI (Zone inondable) : Non
 Type de toiture : Au choix
 Sous-sol : Autorisé
 Assainissement : Collectif séparatif
 Périmètre Bâtiments de France : Non

Une cuve enterrée de rétention des eaux pluviales à raison d'un volume de stockage minimum de 3000 l/are de surface imperméabilisée avec un débit de rejet vers le regard privatif dédié de 5 l/s/ha sera mise en place par l'acquéreur du lot et devra être validée par la Com Com de Guebwiller.