

# Croquis sans échelle

Ce document, destiné aux archives cadastrales, est établi conformément aux prescriptions de l'article 52 de la loi du 31 mars 1884


LB

Commune	ORBÉY		
Adresse	Village		
Code commune	Préfixe	Section	
68249	000	10	
Parcelles mères			
713			
Géomètre-expert/Pers. agréée	Identifiant	n° dossier	
Vincent ROTH	04963	2012063140	

n° croquis	
Feuille	
Numéro	Total
1	2

Je certifie avoir effectué le lever de la nouvelle situation après abornement préalable et en avoir dressé le présent croquis.  
le : 19/09/2023

La nouvelle propriété(air)(s) leurs immeub parcelles créée  
Pour la Commu (N°

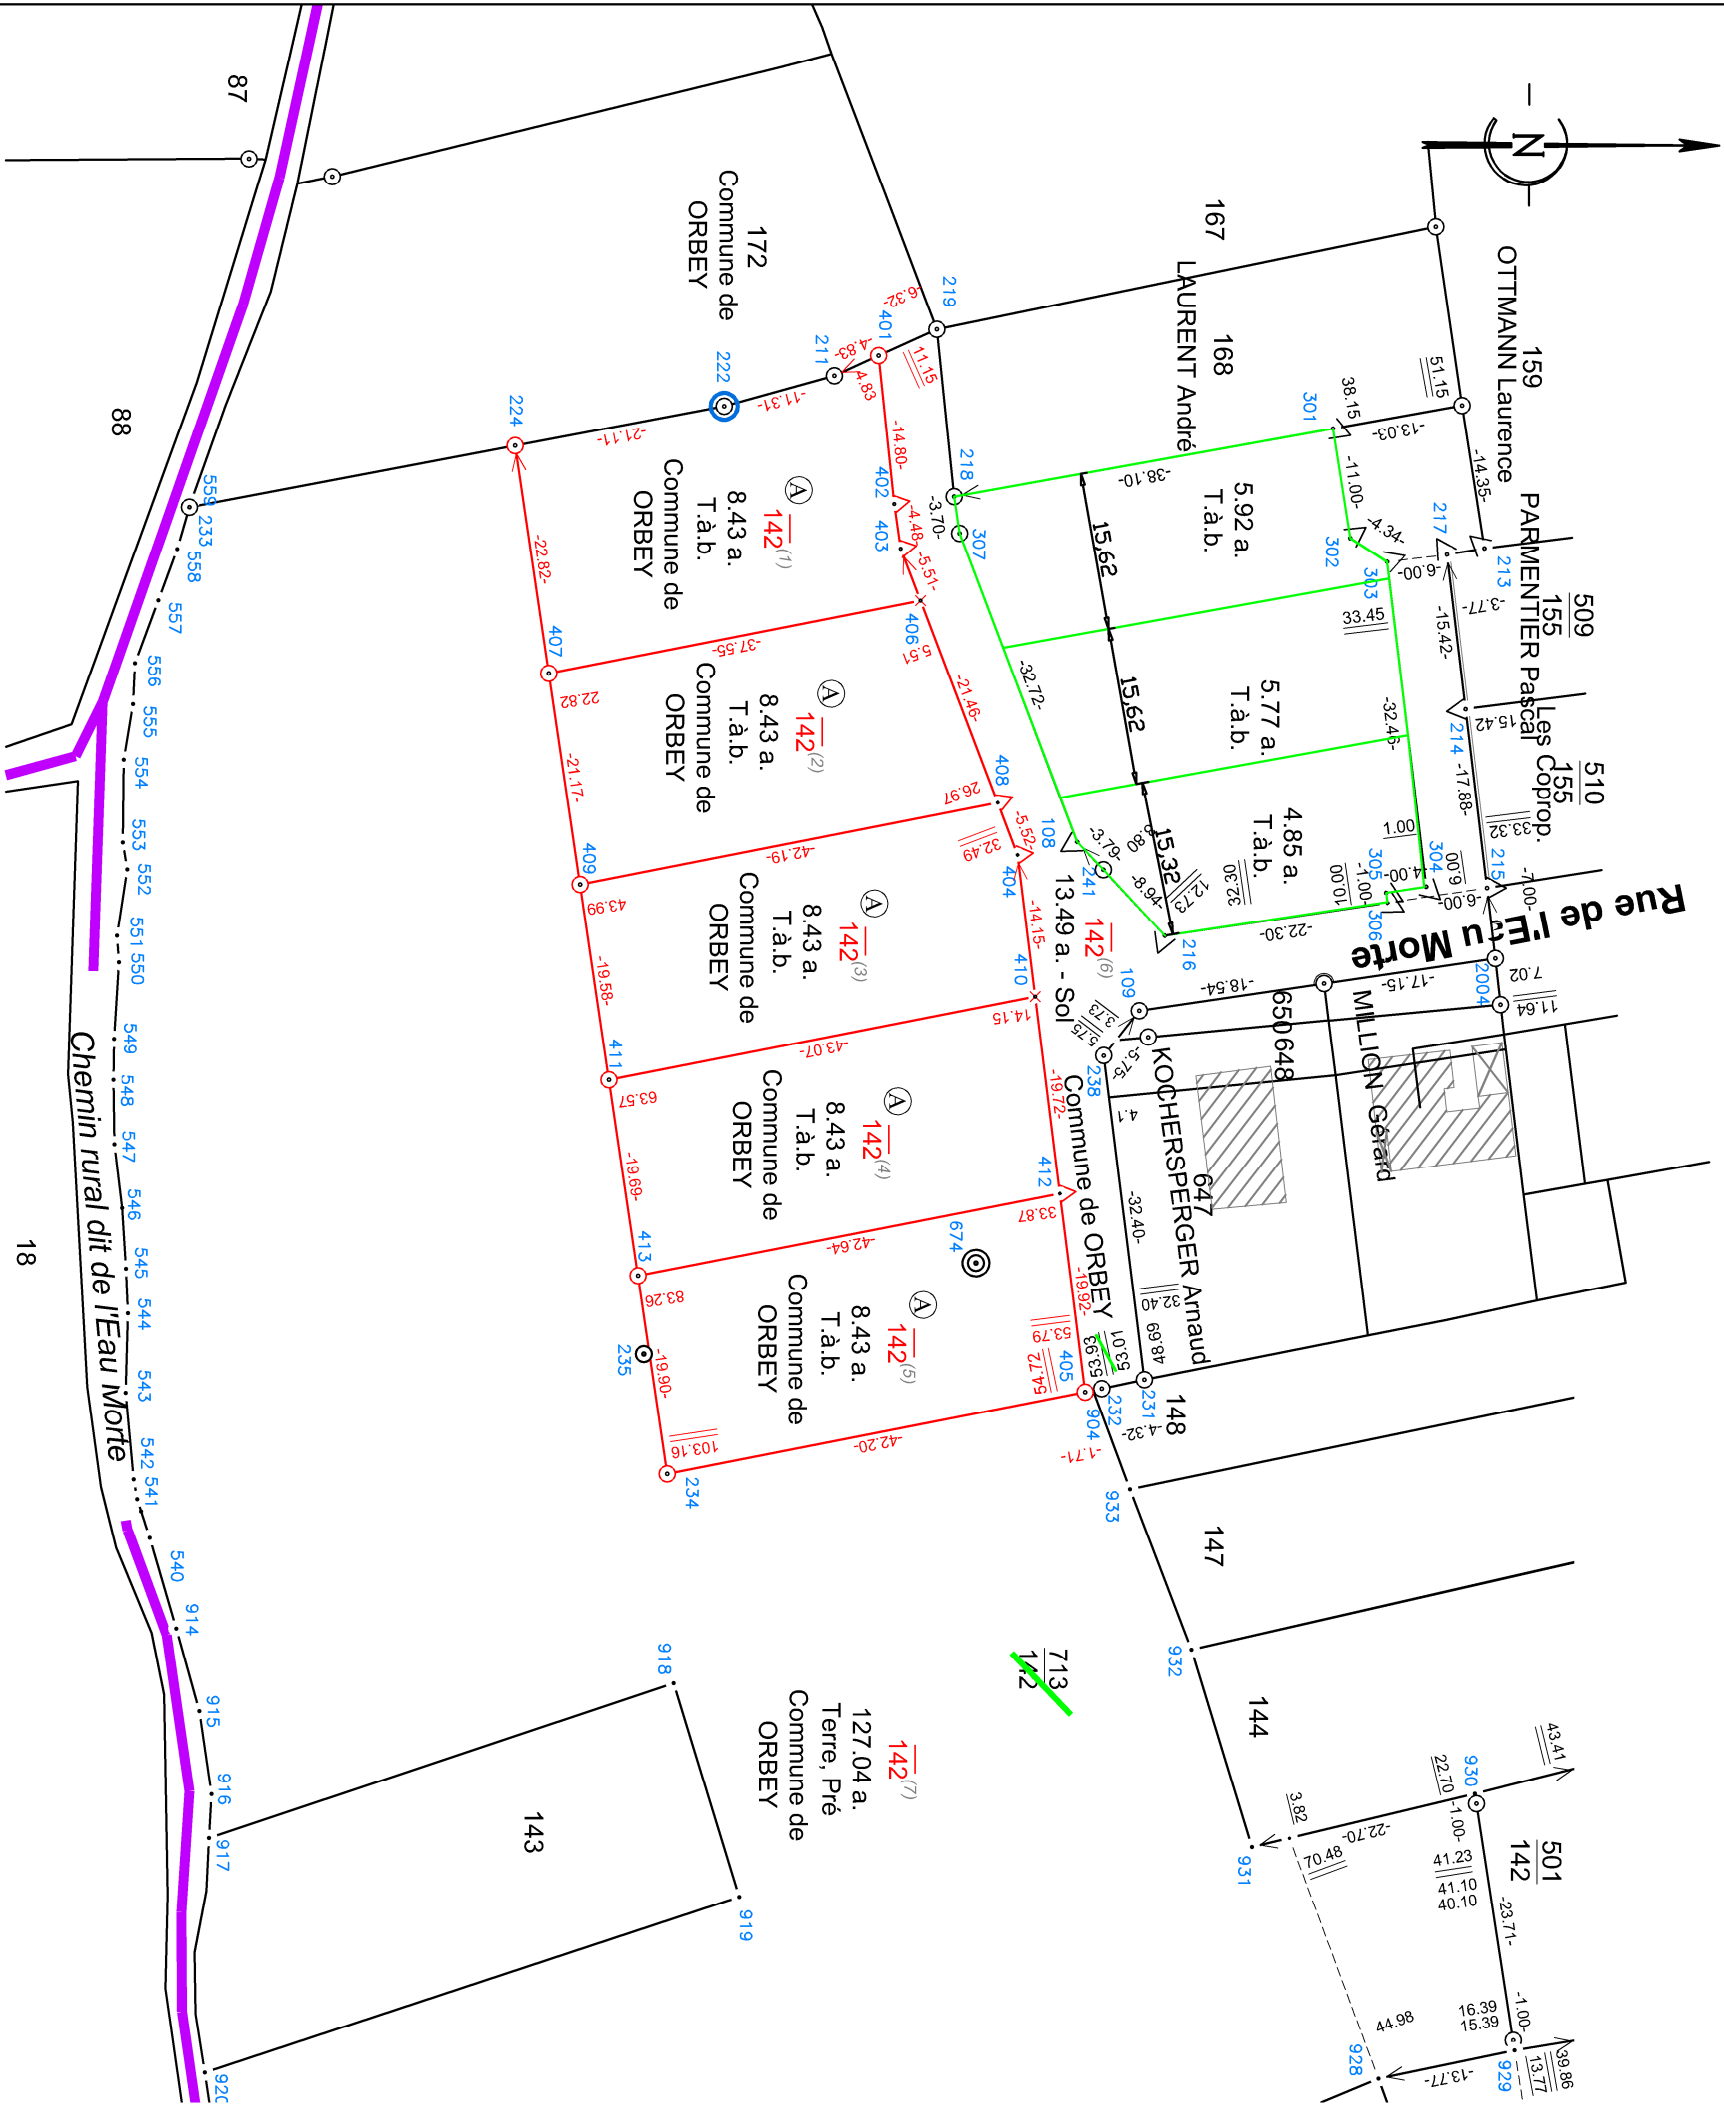

HN/PUBLIC/VIL/COMMUN/03\_T/IMP/INS/T/rappon UN POINT SIX/18