


COMMUNE DE MUESPACH LE HAUT

Lotissement "Le Clos du Verger II"

Plan Parcellaire

Section : 1

Echelle : 1 / 500

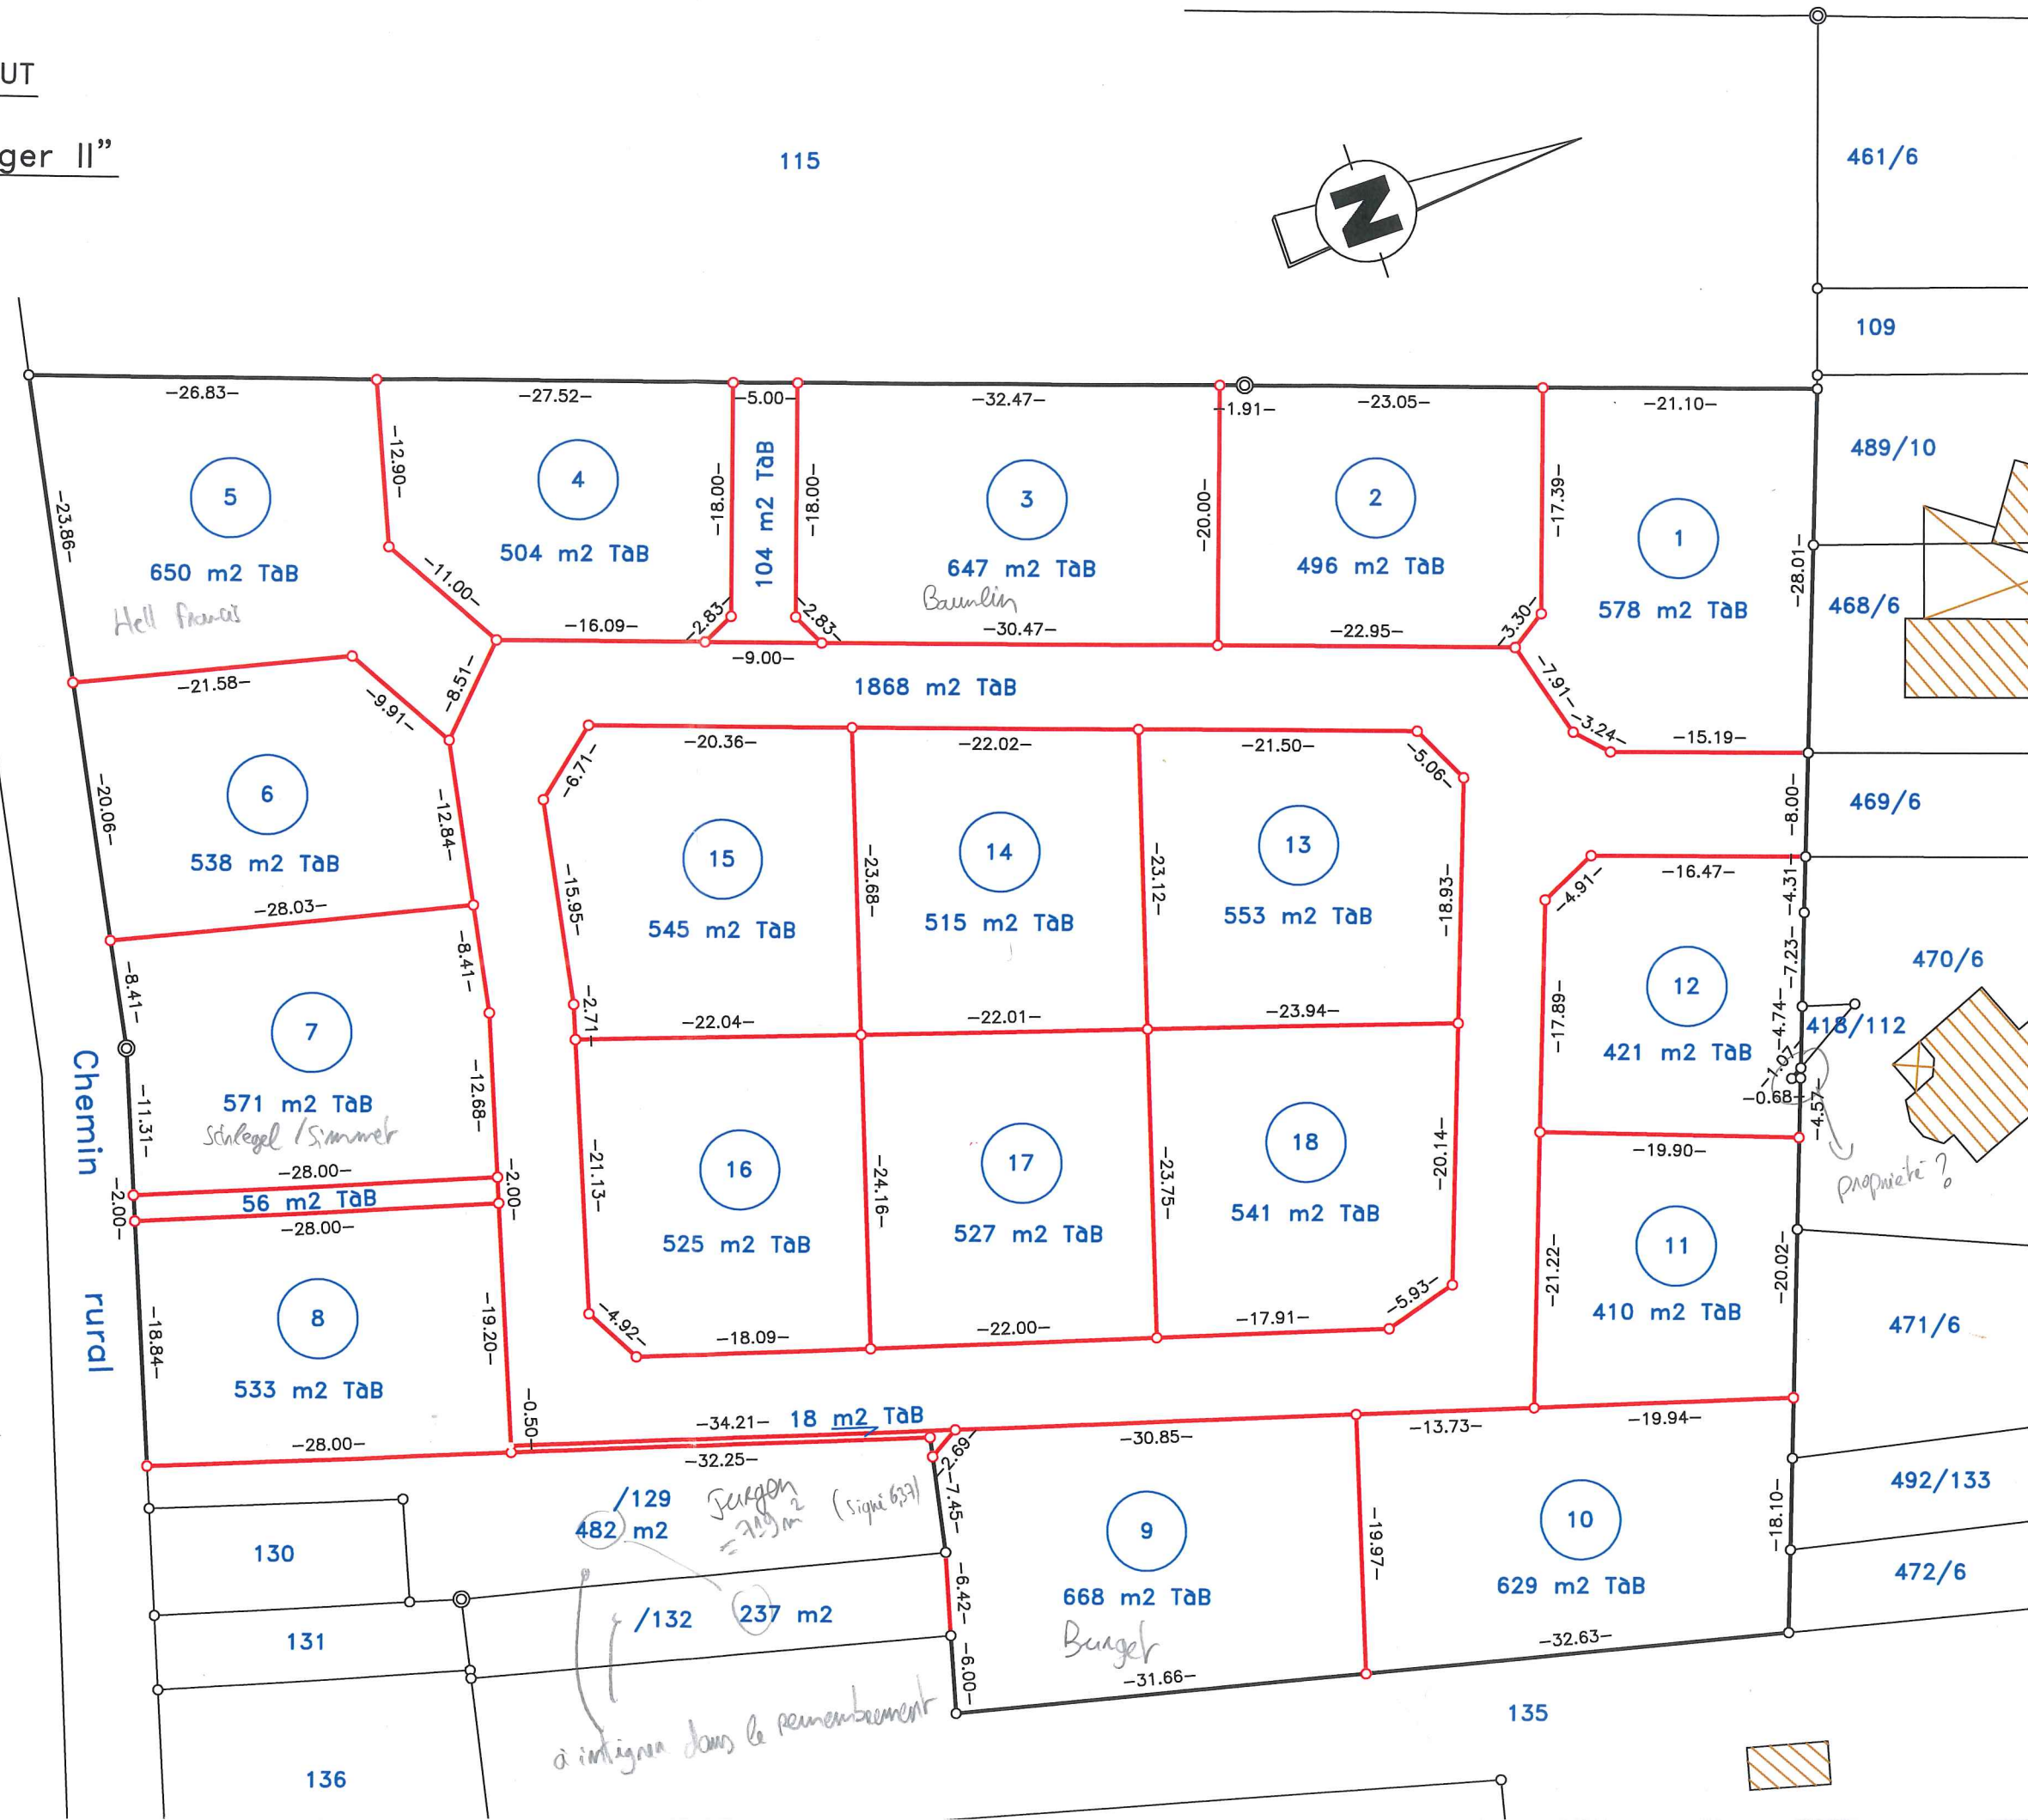

Plan n°3023/i216192

Dressé à Hégenheim le 1 Août 2017

Philippe FRANTZ

GEOMETRE-EXPERT
INGENIEUR GEOMETRE ETP

108 rue de Bourgfelden
68220 HEGENHEIM

Tel : 03.89.67.82.47
Fax : 03.89.70.05.23