



COMMUNE DE RIQUEWIHR



(68 340)

LOTISSEMENT  
"PFAFFENBRUNNEN"

Plan de commercialisation

MAITRE D'OUVRAGE



10, Place du Capitaine Dreyfus  
68000 COLMAR

Tél : 03-89-22-95-10  
Fax : 03-89-22-95-11

MAITRE D'OEUVRE



9, Place du Capitaine Dreyfus  
68000 COLMAR  
Tél : 03-89-20-39-72  
Fax : 03-89-20-39-73


ARCHITECTE



28, rue Saint Josse  
68000 COLMAR  
Tél : 03-89-29-65-38

Echelle : Sans

| Indice | Date       | Modifications                       | Dessiné par | Vérifié par |
|--------|------------|-------------------------------------|-------------|-------------|
| 0      | 05/12/2023 | Emission du document                | RB          | PB          |
| 1      | 07/12/2023 | Prise en compte observations du MOa | RB          | PB          |
| 2      | 26/03/2024 | Ajout cotes zone inondable          | RB          | PB          |
|        |            |                                     |             |             |
|        |            |                                     |             |             |
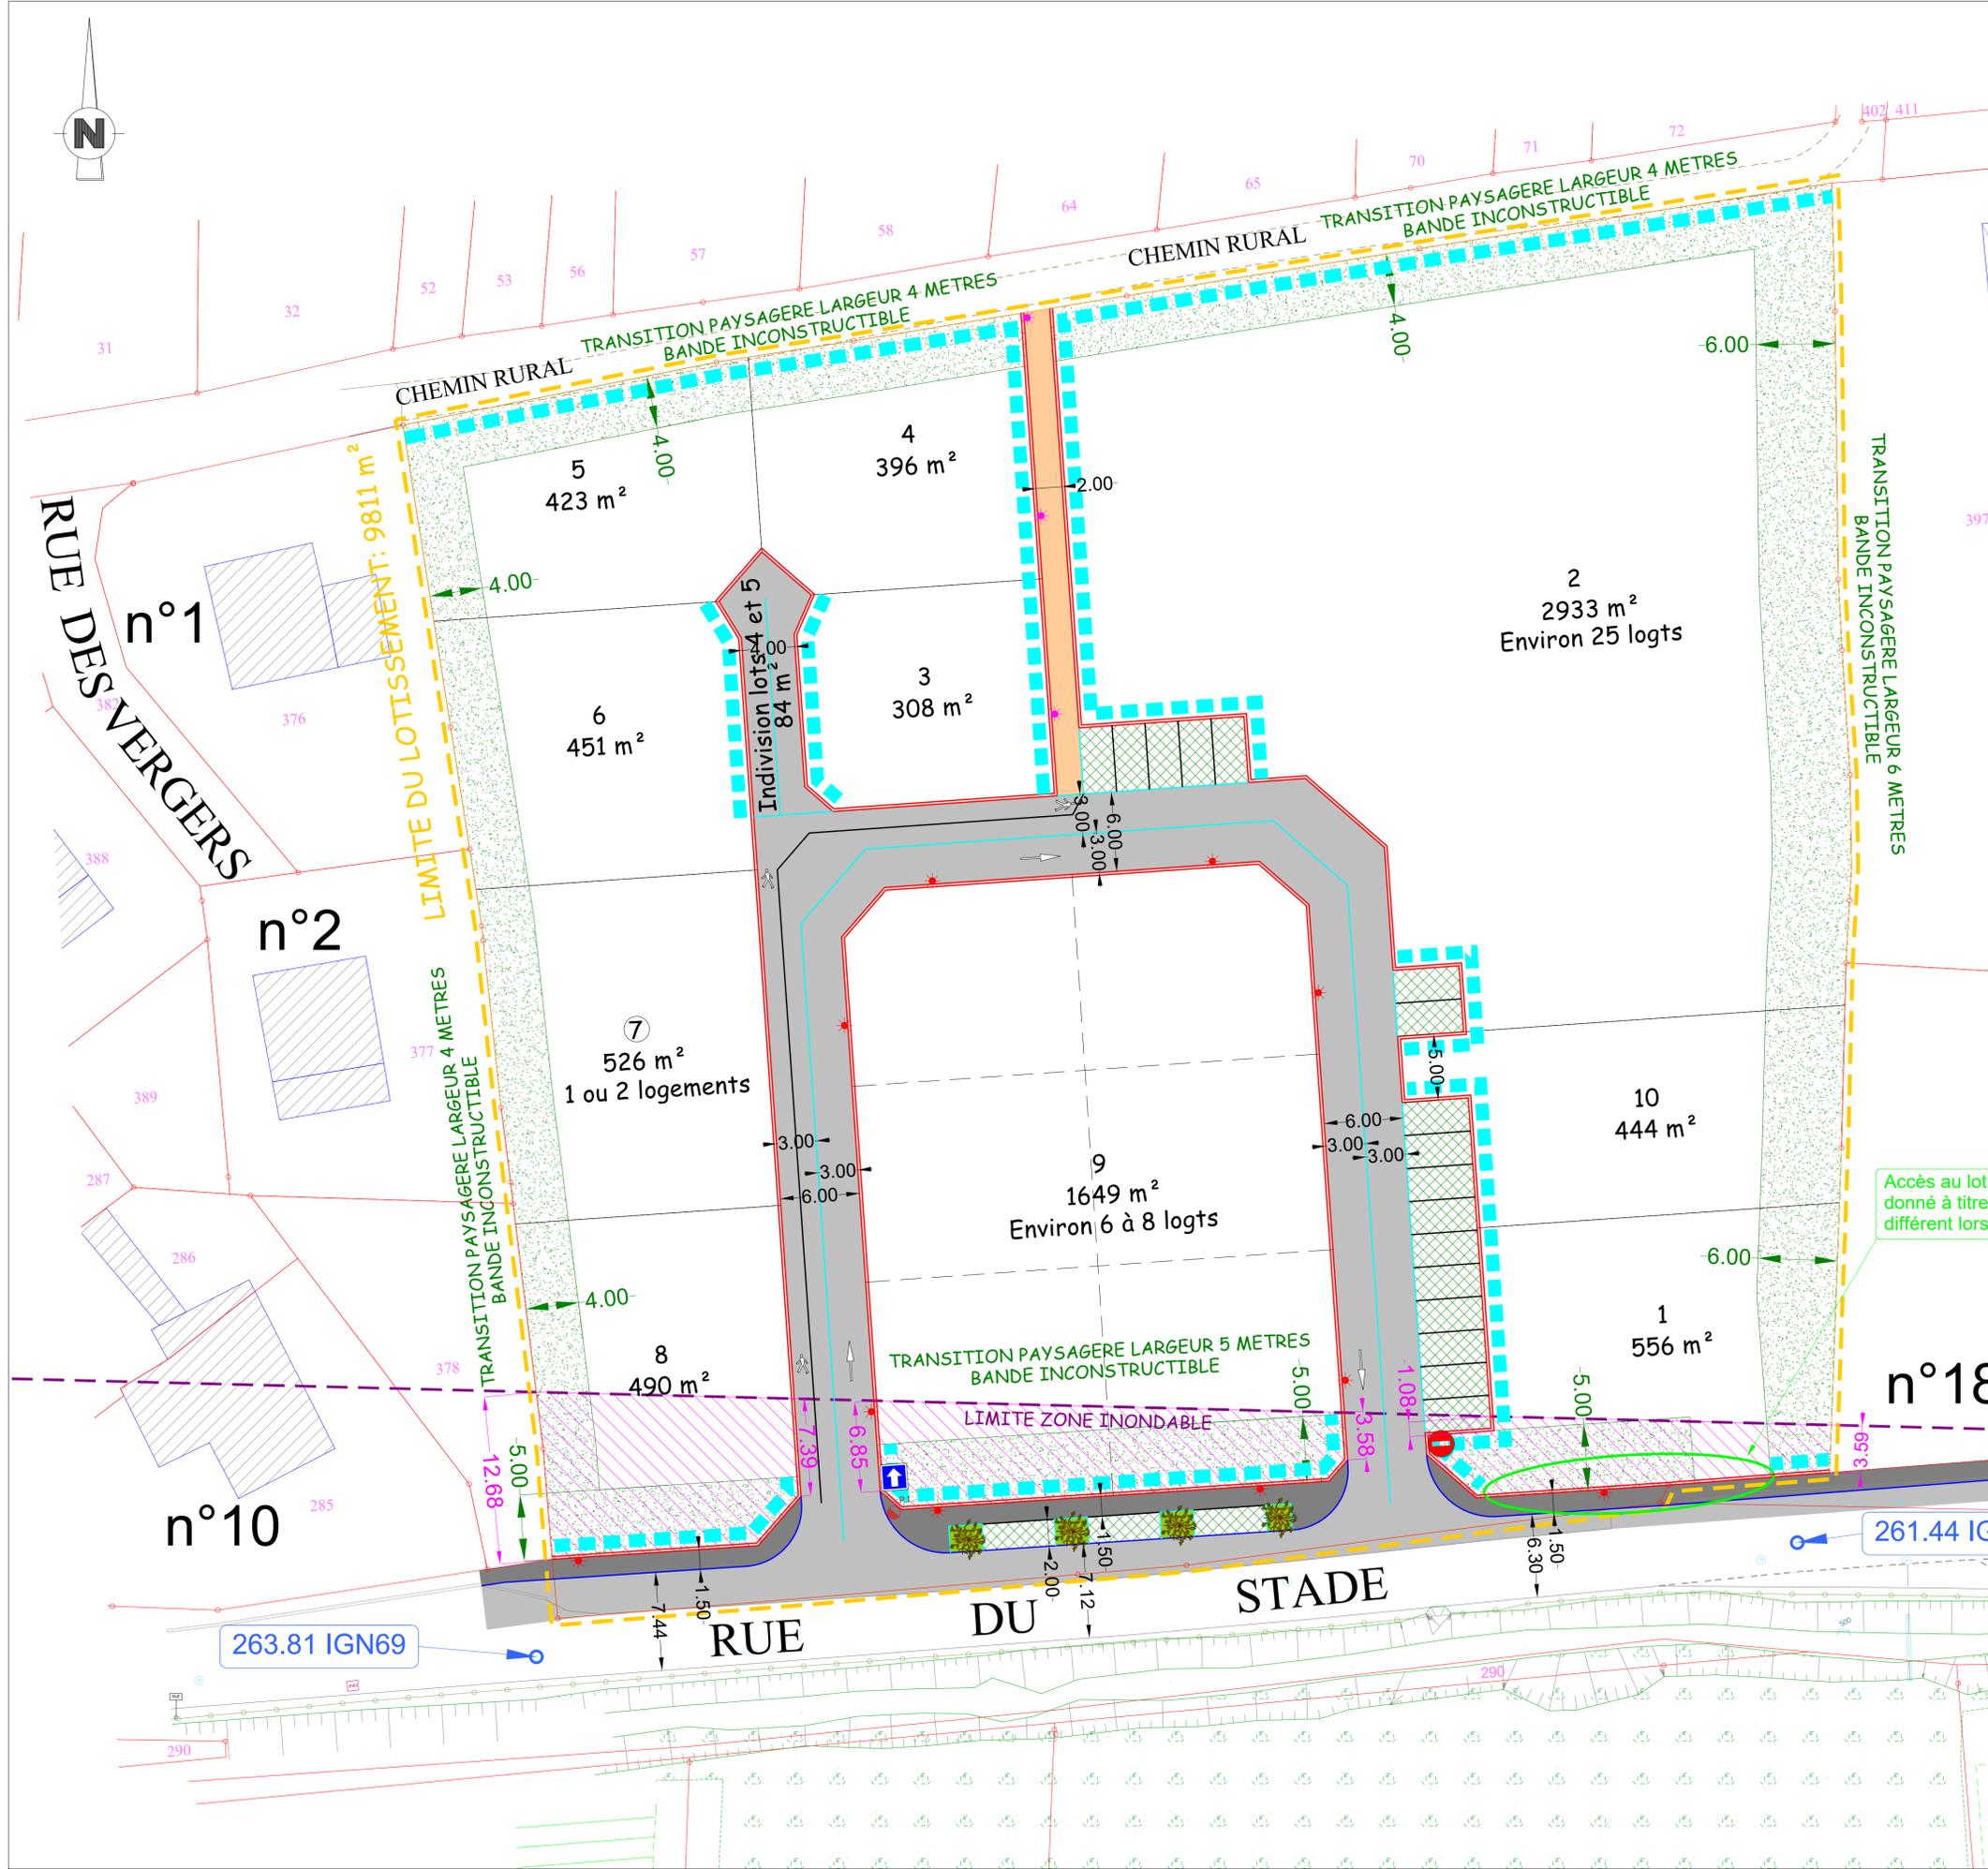

Accès au lot depuis la rue du Stade  
donné à titre indicatif et pouvant être  
différent lors du PC, largeur 5.50 m

Légende des installations projetées

- Stabilisé (cheminement piétons)
- Pavés infiltrants sur parkings publics
- Espaces verts
- Simple file de pavés
- Bordure AC2
- Longrine en béton armé sur domaine privatif
- Accès au lot interdit
- Transition paysagère à la charge des acquéreurs (zone inconstructible)
- Zone inondable - Inconstructible
- Limite zone inondable
- Candélabre projeté
- Poteau incendie projeté
- Niveau de voirie existante
- Cote estimée donnée à titre indicatif

NOTA: Les surfaces et le découpage parcellaire  
sont donnés à titre indicatif