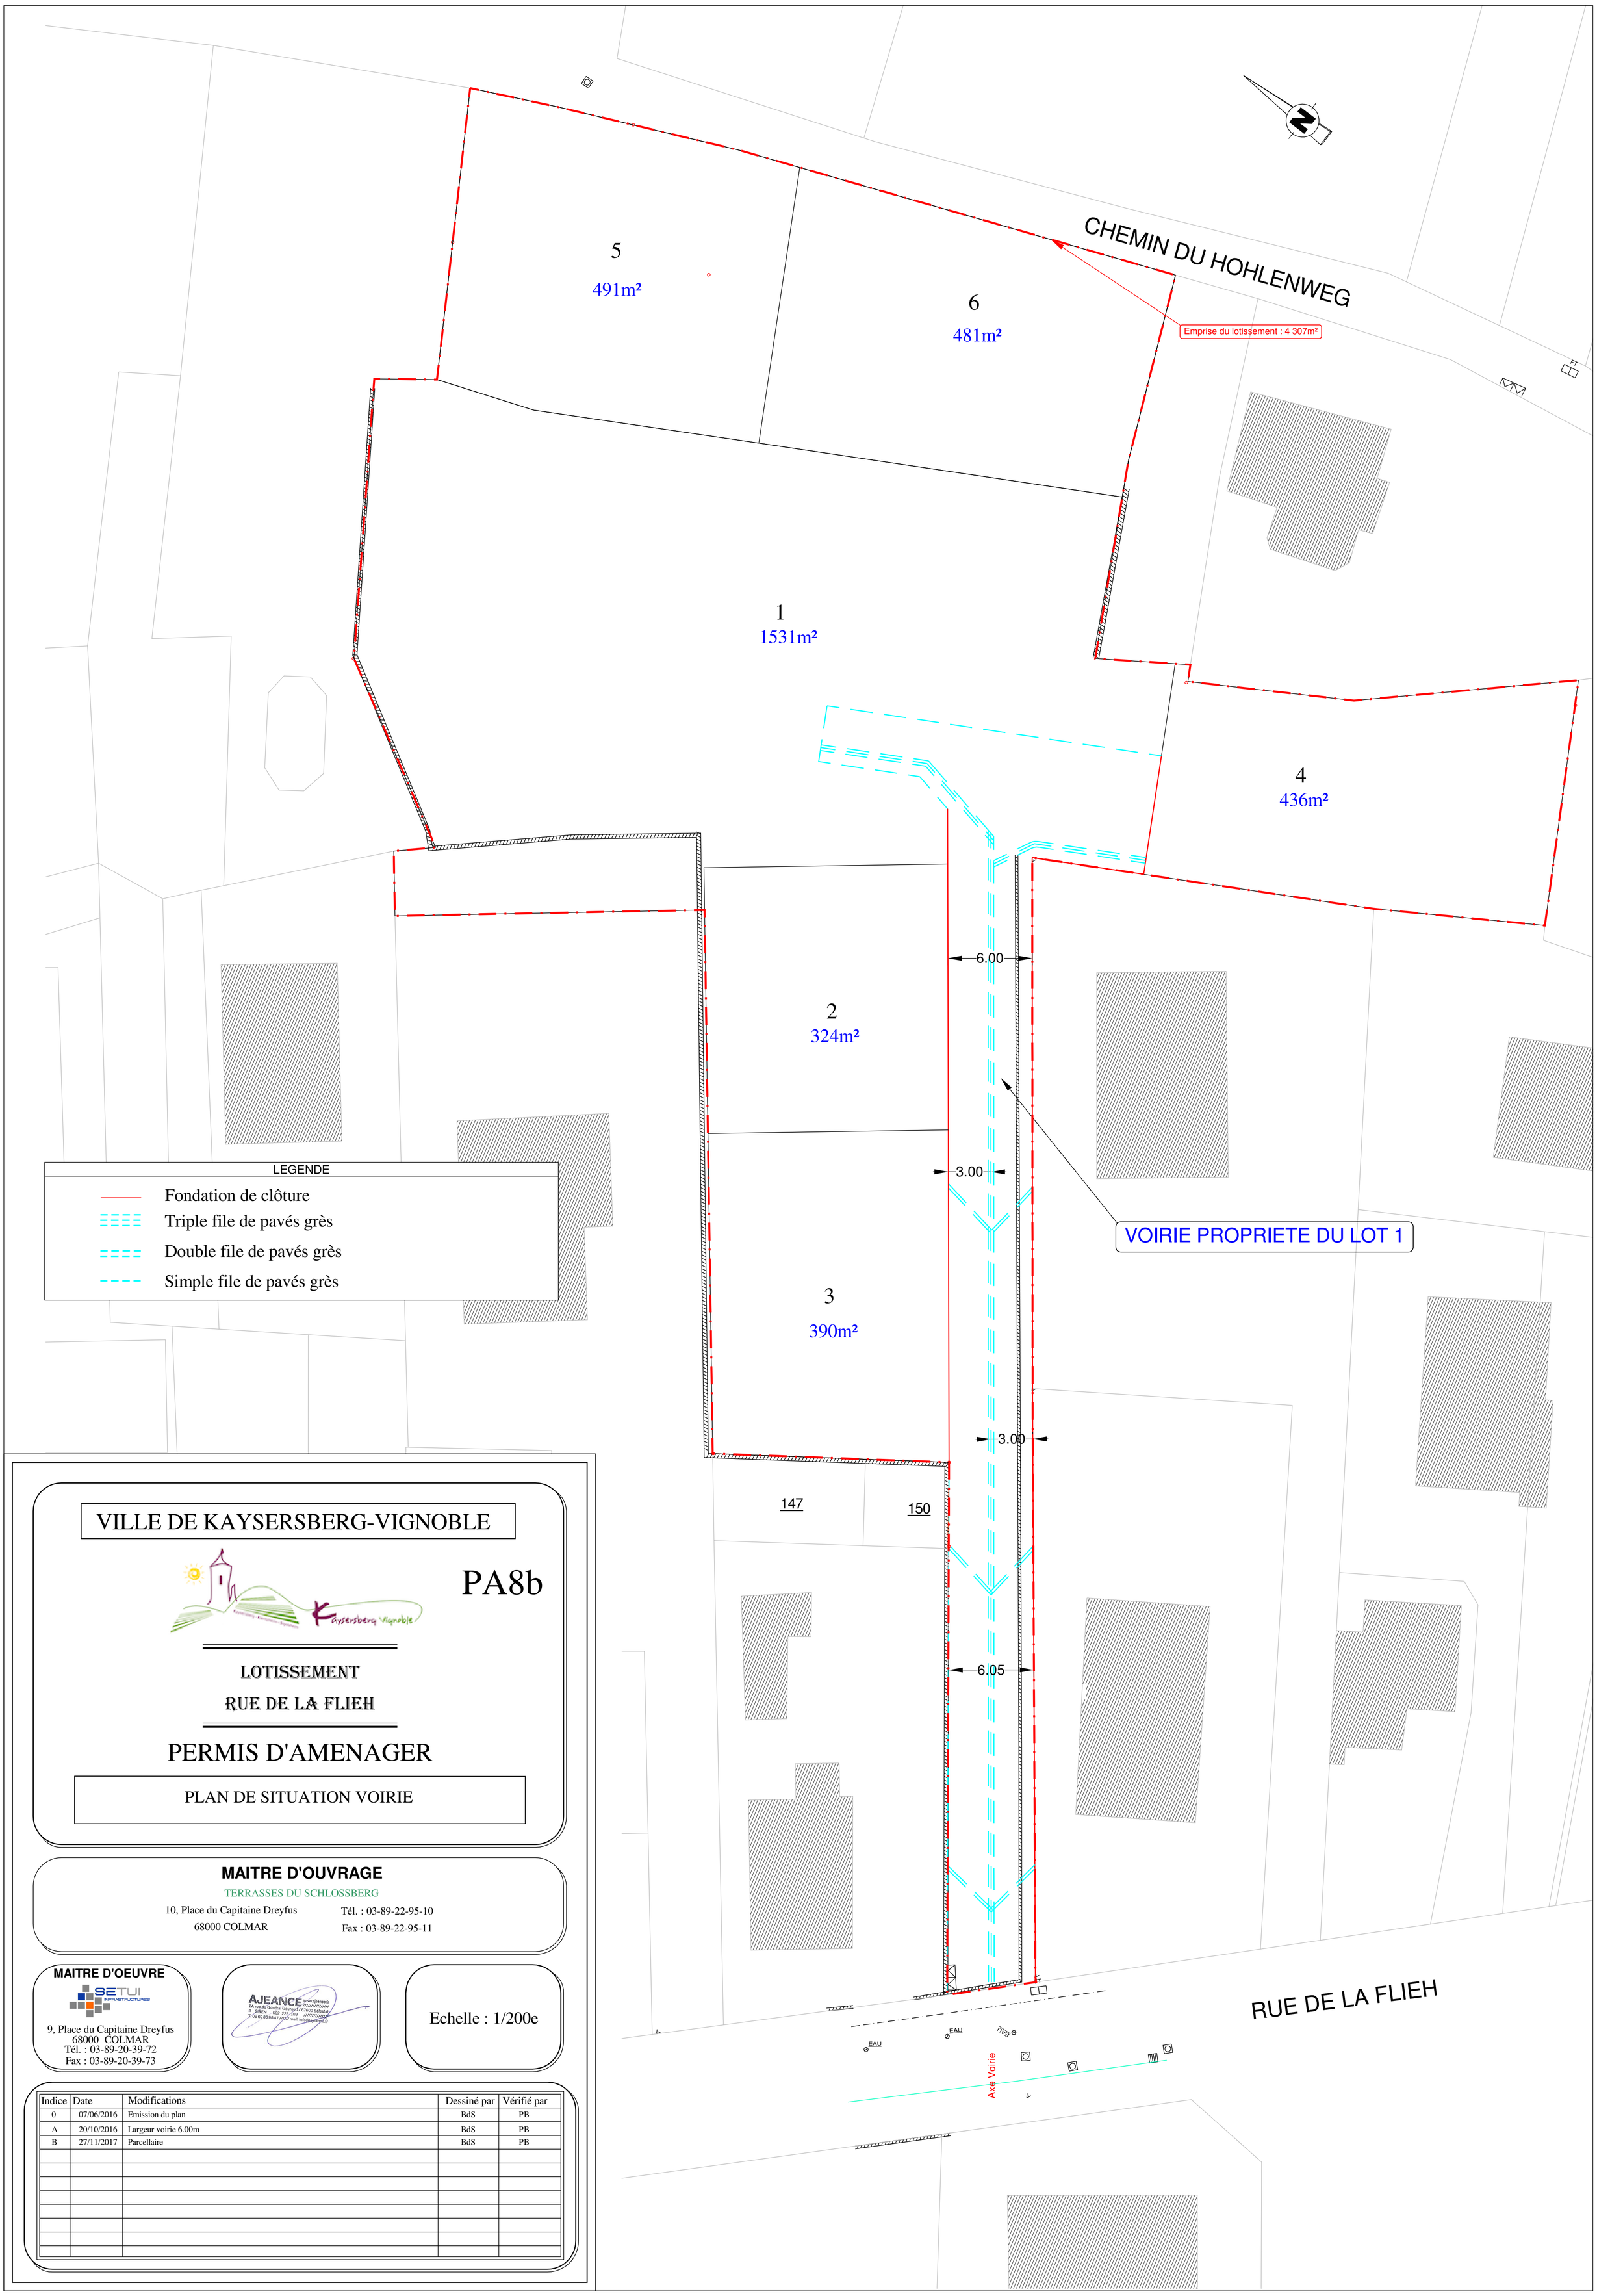

VILLE DE KAYSERSBERG-VIGNOBLE

PA8b

LOTISSEMENT

RUE DE LA FLIEH

PERMIS D'AMENAGER

PLAN DE SITUATION VOIRIE

MAITRE D'OUVRAGE

TERRASSES DU SCHLOSSBERG

10, Place du Capitaine Dreyfus
68000 COLMAR

Tél. : 03-89-22-95-10
Fax : 03-89-22-95-11

MAITRE D'OEUVRE

SETUI INFRASTRUCTURES

9, Place du Capitaine Dreyfus
68000 COLMAR
Tél. : 03-89-20-39-72
Fax : 03-89-20-39-73

AJEANCE www.ajeance.fr
2A rue du Général Gourgaud / 67600 Sélestat
SIREN 502 228 509 ////////////
T: 09 60 36 98 47 //// / mail: info@ajeance.fr

Echelle : 1/200e

Indice	Date	Modifications	Dessiné par	Vérifié par
0	07/06/2016	Emission du plan	BdS	PB
A	20/10/2016	Largeur voirie 6.00m	BdS	PB
B	27/11/2017	Parcellaire	BdS	PB