









Légende des installations projetées

-  Enrobés chaussée
-  Espaces verts
-  Simple file de pavés granit
-  Haie végétale à planter par SAS SOVIA
-  Candélabre H=4.00m
-  Accès interdit

NOTA: Les surfaces et le découpage parcellaire sont donnés à titre indicatif

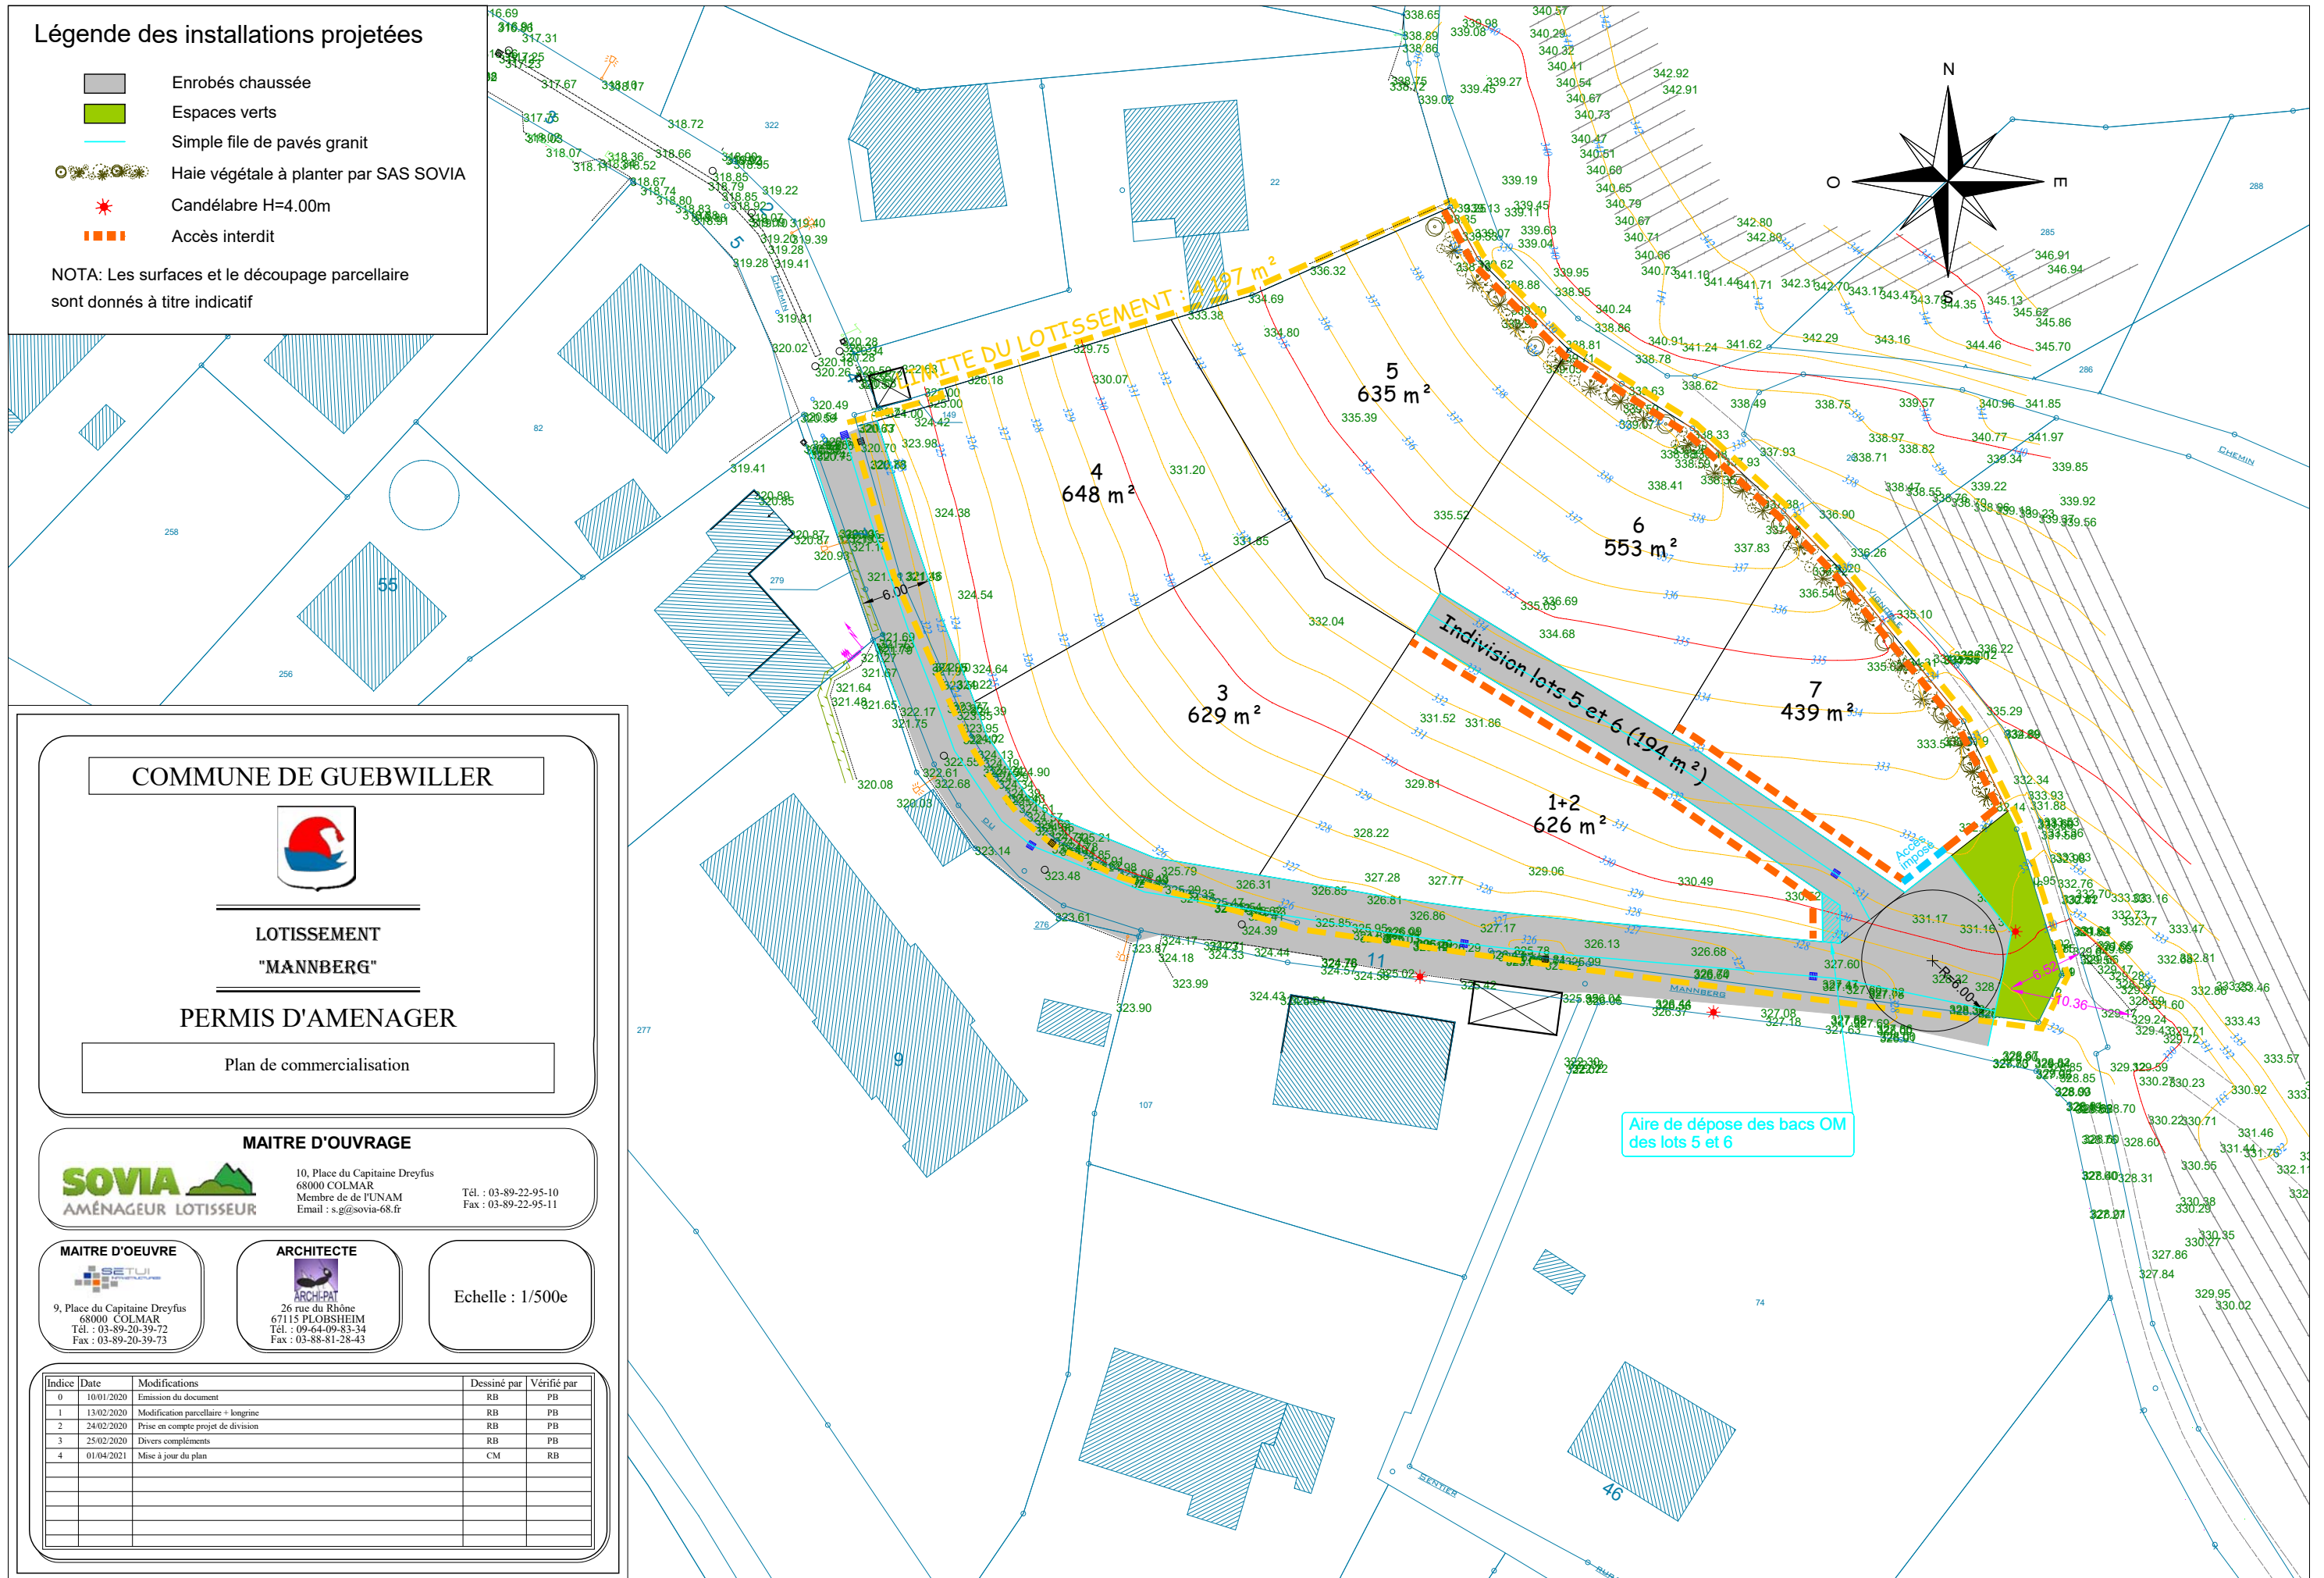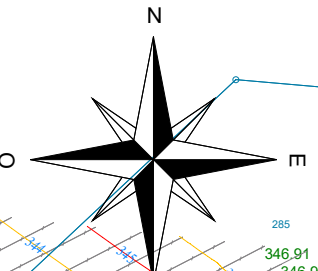

COMMUNE DE GUEBWILLER



LOTISSEMENT
"MANNBERG"

PERMIS D'AMENAGER

Plan de commercialisation

MAITRE D'OUVRAGE



10, Place du Capitaine Dreyfus
68000 COLMAR
Membre de l'UNAM
Email : s.g@sovia-68.fr

Tél. : 03-89-22-95-10
Fax : 03-89-22-95-11

MAITRE D'OEUVRE



9, Place du Capitaine Dreyfus
68000 COLMAR
Tél. : 03-89-20-39-72
Fax : 03-89-20-39-73

ARCHITECTE



26 rue du Rhône
67115 PLOBSHEIM
Tél. : 09-64-09-83-34
Fax : 03-88-81-28-43

Echelle : 1/500e

Indice	Date	Modifications	Dessiné par	Vérifié par
0	10/01/2020	Emission du document	RB	PB
1	13/02/2020	Modification parcellaire + longrine	RB	PB
2	24/02/2020	Prise en compte projet de division	RB	PB
3	25/02/2020	Divers compléments	RB	PB
4	01/04/2021	Mise à jour du plan	CM	RB